

ЈП ЗА ИЗГРАДЊУ ОБРЕНОВЦА

Обреновац, Вука Караџића 99д
телефон/факс: 8721-927; 8721-071;
mail: office@jprobrenovac.rs

КОНКУРСНА ДОКУМЕНТАЦИЈА ОТВОРЕНИ ПОСТУПАК

Јавна набавка услуга број: У-3/2015

**Предмет: Израда главног пројекта реконструкције
саобраћајнице Ђачког Батаљона од Црне тачке
до ул. Мује Калаџића**

Наручилац	Јавно предузеће за изградњу Обреновца
Адреса	Бука Карацића 99 д
Место	Обреновац
Интернет страница	www.jpobrenovac.rs
Број	2237/4
Датум	07.07.2015. године

ПОЗИВ ДА СЕ ДАЈУ ПОНУДЕ

Јавно предузеће за изградњу Обреновца је објавило позив и конкурсну документацију на Порталу управе за јавне набавке и на интернет страници www.jpobrenovac.rs за подношење понуда за јавну набавку **услуге за израду главног пројекта реконструкције саобраћајнице Ђачког Батаљона од Црне тачке до ул. Мује Калајџића**, број ЈНУ-3/2015.

Конкурсна документација се може преузети са Портала управе за јавне набавке и са интернет странице www.jpobrenovac.rs

1.1. ПОДАЦИ О НАРУЧИОЦУ

Наручилац: ЈАВНО ПРЕДУЗЕЋЕ ЗА ИЗГРАДЊУ ОБРЕНОВЦА, Обреновац, Бука Карацића 99 д, МБ: 06900496, ПИБ: 101933143, Шифра делатности: 7112

Текући рачун: 840-476641-82 код Управе за трезор Обреновац

1.2. ВРСТА ПОСТУПКА ЈАВНЕ НАБАВКЕ И ПРИМЕНА ДРУГИХ ЗАКОНА

Спроводи се отворени поступак а након доношења одлуке о покретању поступка број 2237/1 од 02.07.2015. године.

Поступак се спроводи ради закључења уговора.

На ову набавку ће се примењивати:

- Закона о јавним набавкама („Сл.гл.РС“ бр. 124/12)
- Закон о општем управном поступку у делу који није регулисан ЗЈН (Сл.лист СРЈ“ бр. 33 од 11.07.1997., 31/01, „Сл.гл.РС“ бр. 30 од 07.05.2010)
- Закон о облигационим односима након закључења уговора о јавној набавци („Сл.лист СФРЈ“ бр. 29/78, 39/85, 57/89 и „Сл.лист СРЈ“ 31/93)
- Правилници које је објавила Управа за јавне набавке везано за поступак јавне набавке („Сл.гл.РС“ бр. 29 од 29.03.2013., 31 од 05.04.2013. и 33 од 10.04.2013.)

1.3. ПРЕДМЕТ ЈАВНЕ НАБАВКЕ

Предмет јавне набавке: **архитектонске услуге; инжењерске услуге; услуге урбанистичког планирања**

Опис предмета јавне набавке: **Израда главног пројекта реконструкције саобраћајнице Ђачког Батаљона од Црне тачке до ул. Мује Калајџића, редни број У-3/2015**

Назив и ознака из општег речника набавки: **71322000** (услуге техничког пројектовања у грађевинарству)

1.4. КРИТЕРИЈУМ, ЕЛЕМЕНТИ КРИТЕРИЈУМА ЗА ДОДЕЛУ УГОВОРА

Одлука о додели уговора о јавној набавци радова донеће се применом критеријума **“економски најповољнија понуда”** према следећим елементима критеријума:

- цена	0 - 90 бодова
- начин плаћања	0 - 10 бодова

1.5. ПРАВО НА УЧЕШЋЕ

Право на учешће у поступку јавне набавке има сваки понуђач који испуњава услове из члана 75.и 76.ЗЈН, а како је наведено у **УСЛОВИМА ЗА УЧЕШЋЕ И УПУТСТВУ КАКО СЕ ДОКАЗУЈЕ ИСПУЊЕНОСТ ТРАЖЕНИХ УСЛОВА.**

Понуђач у оквиру понуде доставља и друга документа и обрасце тражене конкурсном документацијом.

1.6. ОБАВЕШТЕЊЕ О НАЧИНУ ПРИПРЕМАЊА И МЕСТУ ПОДНОШЕЊА ПОНУДЕ

Понуде морају бити у целини припремљене у складу са конкурсном документацијом и морају да испуњавају све услове за учешће у поступку јавне набавке.

Понуђачи подnose понуде у писаној форми и запечаћеној коверти непосредно или препорученом пошљиком на адресу ЈП за изградњу Обреновца, Вука Караџића 99д, 11500 Обреновац.

Понуда се сматра благовременом ако је поднета у року од 30 дана од дана објављивања на Порталу управе за јавне набавке, односно ако је поднета до **06.08.2015. године до 10⁰⁰** на писарницу наручиоца у седишту Предузећа у Обреновцу, улица Вука Караџића број 99 д (позив на број **У-3/2015 – „Израда главног пројекта реконструкције саобраћајнице Ђачког Батаљона од Црне тачке до ул. Мује Калајџића - не отварај“**).

Понуђач је дужан да на полеђини коверте назначи назив, адресу, телефон и контакт особу. Уколико понуђач понуду подноси са подизвођачем или као заједничку понуду дужан је да на полеђини коверте наведе и називе подизвођача и члана заједничке понуде.

1.7. ОБАВЕШТЕЊЕ О ОТВАРАЊУ ПОНУДА

Јавно отварање понуда обавиће се **06.08.2015. год у 10³⁰** у просторијама наручиоца, улица Вука Караџића број 99 д у Обреновцу. Све неблаговремено поднете понуде комисија за јавне набавке наручиоца ће, по окончању поступка отварања понуда, вратити неотворене понуђачима, са назнаком да су поднете неблаговремено.

Отварање понуда је јавно и може присуствовати свако заинтересовано лице. У поступку отварања понуда могу активно учествовати само овлашћени представници понуђача, који пре почетка јавног отварања понуда, комисији наручиоца поднесу пуномоћје за учешће у поступку отварања понуда.

1.8. ОБАВЕШТЕЊЕ О РОКУ ДОНОШЕЊА ОДЛУКЕ О ДОДЕЛИ УГОВОРА

Одлука о додели уговора биће донета у року који не може бити дужи од 25 дана од дана отварања понуда.

1.3. КОНТАКТ (ЛИЦЕ ИЛИ СЛУЖБА)

Сва додатна обавештења и информације могу се добити на телефон 011/8720-395. Особа за контакт је Симеун Перић, дипл.инж.грађ.

Комисија:
Симеун Перић, ср
Пава Николић, ср
Божидар Мијалковић, ср

УПУТСТВО ПОНУЂАЧИМА КАКО ДА САЧИНЕ ПОНУДУ

Овај део конкурсне документације садржи информације неопходне за припрему понуде у складу са захтевима наручиоца, начину доказивања испуњености услова понуђача, припреми и начину достављања понуда, њиховом отварању и оцењивању, као и избору најповољније понуде. Непридржавање упутства и неподношење свих тражених доказа и докумената који су наведени у конкурсној документацији, или подношење понуде која не одговара конкурсној документацији представља ризик за понуђача и као резултат ће имати одбијање његове понуде.

1. ЈЕЗИК ПОНУДЕ

Понуда и остала документација која се односи на понуду мора бити на српском језику.

2. ПРИПРЕМА ПОНУДЕ

Од понуђача се очекује да је упознат са законима, прописима, стандардима и техничким условима који важе у Републици Србији.

Понуђач је обавезан да проучи конкурсну документацију, укључујући све прилоге, инструкције, техничку спецификацију, услове и обавезе понуђача као прилог уз техничку спецификацију, а све у циљу припреме одговарајуће и прихватљиве понуде. Од понуђача се очекује да укажу на евентуалне уочене недостатке у циљу измене и допуне конкурсне документације.

Понуда се саставља тако што понуђач уписује тражене податке у образац понуде и спецификацију у прилогу и уз исте прилаже сву тражену документацију и све доказе тражене конкурсном документацијом. Образац понуде се попуњава читко штампаним словима. Понуда мора бити сачињена на преузетом обрасцу, јасна, недвосмислена, оверена печатом и потписом овлашћеног лица. **Свако бељење или подебљавање бројева мора се парафирати и оверити од стране понуђача.**

Понуђачи могу да поднесу само једну понуду и не могу је мењати после истека крајњег рока за подношење понуда.

Понуда која није сачињена у складу са захтевима из конкурсне документације биће одбијена.

Понуђач може да измени, допуни или опозове своју понуду писаним путем у **посебној коверти** пре истека рока за подношење понуда са ознаком на коверти „Измена понуде“, „Допуна понуде“ или „Опозив понуде“ за предметну јавну набавку.

Понуда треба да садржи све ПРИЛОГЕ (захтеване доказе из члана 77. ЗЈН о испуњености услова из члана 75. и 76. ЗЈН) и ОБРАСЦЕ дефинисане конкурсном документацијом. Обрасци морају бити попуњени, а сваки ОБРАЗАЦ потписан и оверен печатом **од стране овлашћеног лица.**

Обрасце који су у конкретном случају непримењиви понуђач није у обавези да потпише и овери.

Уколико понуду подноси група понуђача сваки ОБРАЗАЦ мора бити потписан и оверен печатом од стране **овлашћеног лица.**

Понуђач мора све обрасце и изјаве који су саставни део конкурсне документације попунити читко – штампаним словима. Попуњени обрасци морају бити јасни, недвосмислени, потписани **од стране овлашћеног лица и оверени печатом**, у свему у складу са конкурсном документацијом.

Модел уговора - понуђач је у обавези да потпише и овери печатом модел уговора, чиме потврђује да прихвата услове модела уговора. **У случају подношења заједничке понуде, односно понуде са учешћем подизвођача у моделу уговора морају бити наведени сви понуђачи из групе понуђача, односно сви подизвођачи. У случају подношења понуде са учешћем подизвођача модел уговора попуњава овлашћено лице понуђача. У случају заједничке понуде модел уговора попуњава овлашћено лице представника групе понуђача.**

Понуђачи су обавезни да, у циљу припреме одговарајуће и прихватљиве понуде, изврше увид у локацију која је предмет јавне набавке.

3. ИЗМЕНА И ДОПУНА КОНКУРСНЕ ДОКУМЕНТАЦИЈЕ

Уколико Наручилац у року за достављање понуда измени или допуни конкурсну документацију обавезује се да, без одлагања те измене или допуне објави на Порталу јавних набавки и на својој интернет страници.

Наручилац је дужан да продужи рок за подношење понуда и објави обавештење о продужењу рока за подношење понуда уколико 8 или мање дана пре датума за достављање понуда изврши измену конкурсне документације.

4. ОБАВЕШТЕЊЕ О САМОСТАЛНОМ НАСТУПУ

Понуђач који је самостално поднео понуду не може истовремено да учествује у заједничкој понуди или као подизвођач, нити да учествује у више заједничких понуда.

5. АНГАЖОВАЊЕ ПОДИЗВОЂАЧА

Понуђач је дужан да за подизвођаче достави доказе о испуњености обавезних услова из члана 75. став 1. тач 1) до 4) ЗЈН.

Уколико Понуђач наступа са подизвођачем у понуди мора навести проценат укупне вредности набавке који ће поверити подизвођачу, а који не може бити већи од 50 % као и део предмета набавке који ће извршити преко подизвођача.

Понуђач не може ангажовати као подизвођача лице које није навео у понуди.

Понуђач може ангажовати као подизвођача лице које није навео у понуди, ако је на страни подизвођача након подношења понуде настала трајнија неспособност плаћања, ако то лице испуњава све услове одређене за подизвођача и уколико добије претходну сагласност наручиоца.

Уколико уговор између наручиоца и понуђача буде закључен, тај подизвођач ће бити наведен у уговору.

6. ЗАЈЕДНИЧКА ПОНУДА

Понуду може поднети група понуђача. Сваки понуђач из групе понуђача мора да испуни обавезне услове из члана 75. став 1. тач. 1) до 4) ЗЈН, а додатне услове испуњавају заједно.

Саставни део заједничке понуде је **споразум којим се понуђачи из групе међусобно и према наручиоцу обавезују на извршење јавне набавке**, а којим ће бити прецизно одређена појединачна обавеза и одговорност сваког од понуђача за извршење уговора. Понуђачи из групе понуђача одговарају неограничено солидарно према наручиоцу.

7. ПОНУДА СА ВАРИЈАНТАМА

Понуђачима није дозвољено подношење понуде са варијантама. Понуде са варијантама неће бити разматране.

8. ВАЛУТА

Цене у понуди морају бити исказане у динарима без ПДВ-а. Понуђене цене морају бити коначне и не могу се мењати након закључења или у току извршења уговора осим у оправданим случајевима прецизираним Законом о облигационим односима.

9. СРЕДСТВА ФИНАНСИЈСКОГ ОБЕЗБЕЂЕЊА

Понуђач који захтева авансно плаћање обавезан је да уз понуду достави:
- **Оригинално писмо о намерама пословне банке да ће издати банкарску гаранцију** неопозиву, безусловну, „наплативу на први позив“ и без права на приговор **за повраћај авансног плаћања** у висини плаћеног аванса са роком важења најкраће до правдања аванса.

10. ПОЈАШЊЕЊА КОНКУРСНЕ ДОКУМЕНТАЦИЈЕ

Понуђач може радним данима наручиоца, од понедељка до петка од 7³⁰ до 15³⁰, искључиво у писаној форми од наручиоца тражити било какво појашњење у вези садржаја конкурсне документације и припремања понуде, најкасније 5 дана пре истека рока за подношење понуде, на адресу Наручиоца Вука Караџића 99 д или на e-mail: office@jpobrenovac.rs.

Наручилац је дужан да понуђачу у року од 3 дана од дана пријема захтева, пошаље одговор у писаном облику и да истовремено ту информацију објави на Порталу јавних набавки и на својој интернет страници.

Тражење додатних информација и појашњења телефоном, није дозвољено.

11. ДОКАЗИ КОЈИ СУ ЈАВНО ДОСТУПНИ НА ИНТЕРНЕТ СТРАНИЦИ НАДЛЕЖНИХ ОРГАНА (АГЕНЦИЈЕ ЗА ПРИВРЕДНЕ РЕГИСТРЕ)

Понуђач није дужан да достави доказе који су јавно доступни на интернет страници надлежних органа и то:

- **Решење о регистрацији у Регистру понуђача код Агенције за привредне регистре** – као доказ да је регистрован у регистру понуђача
- **Решење о упису у регистар Агенције за привредне регистре** – као доказ да је регистрован код надлежног органа.
- **Извештај о бонитету за 2012., 2013. и 2014. годину** – као доказ да располаже финансијским капацитетом.

12. ЧУВАЊЕ ПРИСПЕЛИХ ПОНУДА И ПОВЕРЉИВОСТ ПОДАТАКА

Наручилац задржава све приспеле понуде у трајном власништву, уз обавезу да их може користити само у сопствене сврхе и обавезу чувања поверљивости. Било какво одавање детаља из понуде који су оправдано означени као пословна тајна трећој страни од стране Наручиоца није дозвољено, без претходне писмене сагласности понуђача. Понуђач делове понуде који представљају пословну тајну мора видно означити и оверити парафом и печатом. Цена (осим елемената њене структуре) и остали комерцијални услови не могу бити означени као поверљиви.

13. ДОДАТНА ОБЈАШЊЕЊА ОД ПОНУЂАЧА

Наручилац може, после отварања понуда у року од 5 дана писменим путем затражити додатна објашњења од понуђача, која ће му помоћи при прегледу, вредновању и упоређивању понуда на која је исти дужан одговорити у року од 3 дана.

Наручилац у року од 5 дана може извршити контролу код понуђача или његовог подизвођача што је овај дужан да омогући.

14. ДОДАТНО ОБЕЗБЕЂЕЊЕ УГОВОРНИХ ОБАВЕЗА

Наручилац ће понуду понуђача који је на списку негативних референци одбити као неприхватљиву ако је предмет јавне набавке истоврсан предмету за који је понуђач добио негативну референцу.

Ако предмет јавне набавке није истоврсан предмету за који је понуђач добио негативну референцу, наручилац ће захтевати додатно обезбеђење испуњења уговорних обавеза.

Додатно обезбеђење не може бити веће од 15% од понуђене цене.

15. КРИТЕРИЈУМ И ЕЛЕМЕНТИ КРИТЕРИЈУМА

Одлука о додели уговора о јавној набавци радова донеће се применом критеријума **“економски најповољнија понуда”**, према следећим елементима критеријума:

- цена	0 - 90 бодова
- начин плаћања	0 - 10 бодова

• цена 0 - 90 бодова

Цена треба да буде изражена у динарима, без пореза на додатну вредност.

Укупна цена понуде мора да покрива све обавезе понуђача по тендерској документацији.

Ако је у понуди исказана неуобичајено ниска цена, наручилац ће поступити у складу са чланом 92. Закона.

Понуђач са најнижом ценом добија 90 бодова. Понуђач са већом понуђеном ценом добија бодове према следећем обрасцу:

$$Ц = 90 \times \frac{Ц_{\text{мин}}}{Ц_{\text{пон}}}$$

Ц – број бодова
Ц_{пон} – понуђена цена

$C_{\text{мин}}$ – најнижа понуђена цена

- **начин плаћања** 0-10 бодова

$$Y = 10 \times \frac{A_{\text{max}} - A_{\text{пон}}}{A_{\text{max}}}$$

Y – број бодова

$A_{\text{пон}}$ – понуђени аванс у %

A_{max} – максимални аванс 30%

16. ЕЛЕМЕНТИ КРИТЕРИЈУМА У СЛУЧАЈУ ДА ПОСТОЈЕ ПОНУДЕ СА ЈЕДНАКИМ БРОЈЕМ ПОНДЕРА

У случају када постоје две или више понуда са једнаким бројем бодова Наручилац ће изабрати понуду оног Понуђача који има нижу цену.

У случају да је и цена иста предност ће имати онај понуђач који је понудио краћи рок извршења услуга.

17. ОБАВЕШТЕЊЕ

Накнаду за коришћење патента, као и одговорност за повреду заштићених права интелектуалне својине трећих лица сноси понуђач.

18. ОБАВЕШТЕЊЕ О РОКОВИМА И НАЧИНУ ПОДНОШЕЊА ЗАХТЕВА ЗА ЗАШТИТУ ПРАВА

Поступак заштите права понуђача регулисан је одредбама члана 138-167. Закона.

Захтев за заштиту права може да поднесе понуђач, заинтересовано лице, или пословно удружење у њихово име.

Захтев за заштиту права подноси се Републичкој комисији за заштиту права у поступцима јавних набавки, а предаје наручиоцу. Примерак захтева за заштиту права подносилац истовремено доставља Републичкој комисији. Захтев за заштиту права се доставља непосредно, електронском поштом, факсом или препорученом поштиљком са повратницом.

Захтев за заштиту права може се поднети у току целог поступка јавне набавке, против сваке радње наручиоца, осим ако ЗЈН-ом није другачије одређено.

После доношења одлуке о додели уговора, рок за подношење захтева за заштиту права је десет дана од дана објављивања одлуке о додели уговора на Порталу јавних набавки.

О поднетом захтеву за заштиту права наручилац обавештава све учеснике у поступку јавне набавке, односно објављује обавештење о поднетом захтеву на Порталу јавних набавки, најкасније у року од два дана од дана пријема захтева за заштиту права.

Подносилац захтева је дужан да на рачун буџета Републике Србије уплати таксу у износу од 80.000,00 динара уколико подноси захтев за заштиту права у отвореном поступку на број жиро рачуна: 840-30678845-06, шифра плаћања: 153 или 253, позив на број подаци о броју или ознаци јавне

набавке поводом које се подноси захтев за заштиту права, сврха уплате: Такса за ЗЗП, назив наручиоца, број или ознака јавне набавке поводом које се подноси захтев за заштиту права; корисник: Буџет Републике Србије, назив уплатиоца, односно назив подносиоца захтева за заштиту права за којег је извршена уплата таксе и потпис овлашћеног лица банке. Захтев за заштиту права задржава даље активности наручиоца у поступку јавне набавке до доношења одлуке о поднетом захтеву, ако Републичка комисија за заштиту права на предлог наручиоца не одлучи другачије.

19. ДОДЕЛА УГОВОРА О ЈАВНОЈ НАБАВЦИ

Наручилац ће потписан уговор о јавној набавци у року од 8 дана од истека рока за подношење захтева за заштиту права доставити изабраном понуђачу на потписивање.

Ако понуђач чија понуда буде изабрана не потпише уговор о јавној набавци, наручилац може закључити уговор са првим следећим најповољнијим понуђачем у складу са чланом 113. став 3. ЗЈН.

Наручилац може и пре истека рока за подношење захтева за заштиту права закључити уговор ако је поднета само једна понуда.

УСЛОВИ ЗА УЧЕШЋЕ У ПОСТУПКУ ЈАВНЕ НАБАВКЕ И УПУТСТВО КАКО СЕ ДОКАЗУЈЕ ИСПУЊЕНОСТ ТИХ УСЛОВА

Право учешћа имају сва заинтересована лица која испуњавају услове из члана 75. и 76. Закона о јавним набавкама.

1. ОБАВЕЗНИ УСЛОВИ

Право учешћа има понуђач ако:

1.1. је регистрован код надлежног органа, односно уписан у одговарајући регистар

доказ:

- извод или решење из регистра Агенције за привредне регистре или извод из регистра надлежног Привредног суда (за правна лица)
- извод из регистра Агенције за привредне регистре или извод из одговарајућег регистра (за предузетнике)

НАПОМЕНА: Понуђач није дужан да достави доказ који је јавно доступан на интернет страници Агенције за привредне регистре, али је обавезан да наведе у својој понуди интернет страницу на којој су тражени подаци јавно доступни

1.2. он и његов законски заступник није осуђиван за неко од кривичних дела као члан организоване криминалне групе, да није осуђиван за неко од кривичних дела против привреде, кривична дела против заштите животне средине, кривично дело примања или давања мита, кривично дело преваре,

доказ:

(За правна лица)

- извод из казнене евиденције основног суда на чијем је подручју седиште домаћег правног лица, односно седиште представника или огранка страног правног лица,
- извод из казнене евиденције Посебног одељења (за организовани криминал) Вишег суда у Београду,
- уверење из казнене евиденције надлежне полицијске управе Министарства унутрашњих послова за законског заступника – захтев за издавање овог уверења може се поднети према месту рођења, али и према месту пребивалишта

Ако је више законских заступника за сваког доставити уверење из казнене евиденције.

(За предузетнике и физичка лица)

- уверење из казнене евиденције надлежне полицијске управе Министарства унутрашњих послова – захтев за издавање овог уверења може се поднети према месту рођења, али и према месту пребивалишта

1.3. му није изречена мера забране обављања делатности, која је на снази у време објављивања односно слања позива за подношење понуде,

доказ:

- потврда привредног и прекршајног суда или потврда Агенције за привредне регистре да код овог органа није регистрована мера забране обављања делатности (за правна лица)
- потврда прекршајног суда или потврда Агенције за привредне регистре да код овог органа није регистрована мера забране обављања делатности (за предузетнике),
- потврда прекршајног суда да му није изречена мера забране обављања одређених послова (за физичка лица)

1.4. је измирио доспеле порезе, доприносе и друге јавне дажбине у складу са прописима РС, или стране државе када има седиште на њеној територији, и да је измирио обавезе по основу изворних локалних јавних прихода

доказ:

- а) уверење пореске управе Министарства финансија РС да је измирио доспеле порезе и доприносе (за правна и физичка лица и за предузетнике) и
- б) уверење надлежне управе локалне самоуправе – да је измирио обавезе по основу изворних локалних јавних прихода (за правна и физичка лица и за предузетнике).

Докази из тачке 1.2. и 1.4. не могу бити старији од 2 месеца пре отварања понуда а доказ из тачке 1.3. мора бити издат након објављивања позива за подношење понуда.

2. ДОДАТНИ УСЛОВИ

Право учешћа има понуђач уколико:

2.1. располаже финансијским капацитетом и то:

- да је у 2012., 2013. и 2014. години остварио укупан финансијски-пословни приход од најмање 5.000.000,00 динара.

Испуњеност овог услова понуђач доказује:

- извештајем о бонитету за 2012., 2013. и 2014. годину - образац БОН-ЈН Агенције за привредне регистре (за правна лица и за предузетнике)
- билансом успеха, пореским билансом и пореском пријавом за утврђивање пореза на доходак грађана на приход од самосталних делатности за 2012., 2013. и 2014. годину, (за физичка лица)

НАПОМЕНА: Понуђач није дужан да достави доказ који је јавно доступан на интернет страници Агенције за привредне регистре, али је обавезан да наведе у својој понуди интернет страницу на којој су тражени подаци јавно доступни

Доказ о оствареном укупном финансијском-пословном приходу од најмање 5.000.000,00 динара у 2012., 2013. и 2014. година, понуђач треба да испуни самостално (без обзира на учешће подизвођача), односно овај доказ треба да испуни група понуђача кумулативно.

2.2. располаже пословним капацитетом:

Да је у погледу пословног капацитета понуђач у претходне три обрачунске године (2012., 2013. или 2014. години), израдио 3 главна пројекта градских саобраћајница у оквиру којег је за сваки садржан: грађевински, геодетски и саобраћајни пројекат.

Испуњеност овог услова понуђач доказује попуњеним обрасцем у прилогу и достављањем уговора закључених у 2012., 2013. или 2014. години са рачунима или окончаним ситуацијама.

Доказ о испуњености пословног капацитета у претходне 3 године понуђач треба да испуни самостално (без обзира на учешће подизвођача), односно овај доказ треба да испуни група понуђача кумулативно.

2.3. располаже кадровским капацитетом

У погледу кадровског капацитета понуђач мора да има у радном односу на неодређено или одређено време (уговор о раду) или по уговору о радном ангажовању по другом правном основу најмање:

- 1 дипл.грађ.инж. са лиценцом број 315 и 312
- 1 дипл.инж. геодезије са лиценцом број 371
- 1 дипл.инж. саобраћаја са лиценцом број 370

Испуњености овог услова понуђач доказује достављањем попуњеног обрасца „Кадровски капацитет понуђача“ (образац у прилогу), уз који:

- за дипл. инжењера доставља захтевану лиценцу са потврдом о продужењу и уговор о раду на неодређено или одређено време или уговоре о радном ангажовању по другом правном основу
- да је сваки од захтеваних инжењера у последње 3 године (2012., 2013. и 2014. године) урадио минимум 2 пројекта у својој струци, што доказује попуњавањем табеле са називом пројекта и инвеститор.

Овај доказ понуђач треба да испуни самостално (без обзира на учешће подизвођача), односно овај доказ треба да испуни група понуђача кумулативно.

2.4. располаже техничким капацитетом:

- да поседује лиценцирани програм за пројектовање путева (градских саобраћајница)

Испуњености овог услова понуђач доказује достављањем копије документа о праву коришћења програма.

Овај доказ понуђач треба да испуни самостално (без обзира на учешће подизвођача), односно овај доказ треба да испуни група понуђача кумулативно.

Понуђач је обавезан да обезбеди захтевани кадровски и технички капацитет за све време трајања посла односно до завршетка истих.

3. Докази из тачке 1. и 2. овог упутства могу бити неоверене фотокопије.

Наручилац може пре доношења одлуке о додели уговора да тражи од понуђача чија понуда буде оцењена као најповољнија да достави оригинал или оверену копију свих или појединих доказа о испуњености услова.

Ако понуђач у остављеном, примереном року, који не може бити краћи од 5 дан, не достави оригинал или оверену копију тражених доказа, наручилац ће његову понуду одбити као неприхватљиву.

4. Ако понуђач има седиште у другој држави, наручилац мора да провери да ли су документи којима понуђач доказује испуњеност тражених услова издати од стране надлежних органа те државе.

Ако понуђач има седиште у страној држави, документација за доказивање услова мора бити оверена од стране надлежног органа државе у којој понуђач има седиште (управног или судског органа), односно амбасаде те државе у РС.

5. Понуђач је дужан да без одлагања писмено обавести наручиоца о било којој промени у вези са испуњеношћу услова из поступка јавне набавке, која наступи до доношења одлуке, односно до закључења уговора.

1. ОБРАЗАЦ ПОНУДЕ
по јавној набавци услуга број: У-3/2015

1. Понуда број _____ од _____ године за јавну набавку услуга објављену на Порталу јавних набавки и интернет страници наручиоца (www.jpobrenovac.rs) — израда главног пројекта реконструкције саобраћајнице Ђачког Батаљона од Црне тачке до ул. Мује Калајџића.

2. О себи дајемо следеће податке:

Назив, улица и број и седиште понуђача: _____

Број рачуна и назив банке _____

ПИБ број _____ Матични број _____

Број телефона _____ Број телефакса _____ Е-маил _____

Директор _____ Особа за контакт _____

3. Понуду подносимо:

А) самостално Б) као заједничку понуду В) са подизвођачем

(пословно име, адреса седишта, матични број и ПИБ, име особе за контакт - свих понуђача из групе понуђача као и подизвођача)

4. Понуђач је уписан у Регистар понуђача ДА (заокружити) НЕ
(www.apr.gov.rs/Registri/Registar_ponudaca/Registar_Ponudaca_pretraga_podataka.aspx)

5. Важност понуде (не краћа од 30 дана од дана отварања понуде): _____ дана

6. Цена:

Врста услуге	Цена са свим трошковима без ПДВ-а	Вредност ПДВ-а	Цена са ПДВ-ом
Идејно решење са Главном свеском			
Пројекат за грађевинску дозволу са Главном свеском			
Пројекат за извођење са Главном свеском, који се састоји од: Грађевинског пројекта, Пројекта саобраћајне сигнализације и геодетског пројекта обележавања			
УКУПНО:			

7. Начин плаћања: аванс _____ % (највише до 30 %), по ситуацијама _____ % у року до 45 дана

8. Укупан рок извршења услуга: _____ календарских дана од дана предаје неопходне документације од стране наручиоца, што ће се констатовати записнички.

9. Део предмета набавке који ће се извршити преко подизвршиоца _____, у износу од _____% укупне вредности набавке.

Датум:

М.П.

Потпис одговорног лица понуђача

2. ИЗЈАВА ЧЛАНОВА ГРУПЕ КОЈИ ПОДНОСЕ ЗАЈЕДНИЧКУ ПОНУДУ

Изјављујем да наступамо као група понуђача за јавну набавку број **У-3/2015 – израда главног пројекта реконструкције саобраћајнице Ђачког Батаљона од Црне тачке до ул. Мује Калајџића.**

Овлашћујем члана групе _____ да у име и за рачун осталих чланова групе иступа пред наручиоцем.

РБ	Пун назив и седиште члана групе	Врста услуга која ће извршити	Потпис одговорног лица и печат члана групе
1	Овлашћени члан		 М.П.
2	Члан групе		 М.П.
3	Члан групе		 М.П.
4	Члан групе		 М.П.

Датум:

3. ПОДАЦИ О ПОНУЂАЧУ КОЈИ ЈЕ УЧЕСНИК У ЗАЈЕДНИЧКОЈ ПОНУДИ

НАЗИВ: _____

АДРЕСА: _____

ЛИЦЕ ЗА КОНТАКТ: _____

ЕЛЕКТРОНСКА АДРЕСА
ЛИЦА ЗА КОНТАКТ: _____

ТЕЛЕФОН: _____

ТЕЛЕФАКС: _____

ПИБ: _____

МАТИЧНИБРОЈ: _____

БРОЈ РАЧУНА И НАЗИВ БАНКЕ: _____

НАПОМЕНА: Овај образац попуњавају само они понуђачи који подносе заједничку понуду, у ком случају је потребно исту копирати у довољном броју примерака, да се попуни и достави за сваког понуђача који је учесник у заједничкој понуди

Место и датум:

Потпис овлашћеног лица

4. СПОРАЗУМ

Овим споразумом следећи чланови групе понуђача:

Р.бр.	Пословно име	Адреса седишта	Име и презиме одговорног лица
1.			
2.			
3.			

се међусобно и према наручиоцу обавезују на извршење јавне набавке услуге бр. У-3/2015 - израда главног пројекта реконструкције саобраћајнице Бачког Батаљона од Црне тачке до ул. Мује Калајџића.

Наведени чланови групе понуђача сагласни су да одговарају неограничено солидарно према наручиоцу.

Сви чланови заједничке понуде се обавезују да ће:

1) члан групе наведен под редним бројем 1. у горњој табели бити члан групе који ће бити носилац посла, односно који ће поднети понуду и који ће заступати групу понуђача пред наручиоцем,

2) члан групе понуђача наведен под редним бројем _____, у име групе понуђача потписати уговор, (уписати редни број)

3) члан групе понуђача наведен под редним бројем _____, у име групе понуђача дати средство обезбеђења уговорних обавеза, (уписати редни број)

4) члан групе понуђача наведен под редним бројем _____, ће издати рачун и сва (уписати редни број)

плаћања ће се извршити на његов текући бр. _____ отворен у банци _____,

5) чланови заједничке понуде ће имати следеће обавезе за извршење уговора:

Овим споразумом се уређују и друга питања:

За члана заједничке понуде под р.бр. 1. _____ м.п.
(Овлашћена особа)

За члана заједничке понуде под р.бр. 2. _____ м.п.
(Овлашћена особа)

За члана заједничке понуде под р.бр. 3. _____ м.п.
(Овлашћена особа)

Понуђачи су обавезни да уз понуду доставе споразум по овом моделу (допуњен неопходним подацима) или други споразум који садржи све податке из **чл. 81 ЗЈН**.

5. ИЗЈАВА ПОНУЂАЧА О АНГАЖОВАЊУ ПОДИЗВОЂАЧА
(Списак подизвођача које је понуђач укључио у понуду)

За реализацију јавне набавке ангажоваћемо следеће подизвођаче:

	НАЗИВ ПОДИЗВОЂАЧА	ПОЗИЦИЈА УСЛУГА	Учешће подизвођача у % (max 50%)
1.			
2.			
3.			
4.			
5.			

Датум:

Потпис овлашћеног лица

МП

6. ПОДАЦИ О ПОДИЗВОЂАЧУ

НАЗИВ ПОДИЗВОЂАЧА: _____

АДРЕСА ПОДИЗВОЂАЧА: _____

ЛИЦЕ ЗА КОНТАКТ: _____

ЕЛЕКТРОНСКА АДРЕСА
ЛИЦА ЗА КОНТАКТ: _____

ТЕЛЕФОН: _____

ТЕЛЕФАКС: _____

ПИБ: _____

МАТИЧНИ БРОЈ: _____

БРОЈ РАЧУНА И НАЗИВ БАНКЕ: _____

Место и датум:

М.П

Потпис одговорног лица понуђача

7. ИЗЈАВА ПОНУЂАЧА

ДА ЈЕ ИЗВРШИО УВИД У ЛОКАЦИЈУ

Изјављујем под пуном моралном, материјалном и кривичном одговорношћу да сам пре подношења понуде за јавну набавку услуга број **У-3/2015 – израда главног пројекта реконструкције саобраћајнице Ђачког Батаљона од Црне тачке до ул. Мује Калајџића**, обишао локацију која је предмет јавне набавке.

НАПОМЕНА: За групу понуђача изјаву оверава овлашћени члан групе понуђача

Наручилац ће понуђачу или овлашћеном члану групе издати потврду на којој ће својим потписом потврдити да је обишао локацију која је предмет јавне набавке. Понуђач је дужан да потврду достави као саставни део понуде.

МП

ПОНУЂАЧ

Овлашћено лице понуђача

8. СПИСАК НАЈВАЖНИЈИХ ИЗВРШЕНИХ УСЛУГА
у претходне 3 године
(2012., 2013. и 2014. година)

НАРУЧИЛАЦ (Инвеститор)	Предмет уговора (врста услуге)	Број уговора и број рачуна
1.		
2.		
3.		
4.		
5.		
6.		

Напомена: Уз попуњен образац доставити уговоре закључене у 2012., 2013. или 2014. години са рачунима или окончаним ситуацијама.

М.П.

Потпис овлашћеног лица понуђача

**9. ИЗЈАВА ПОНУЂАЧА О ОДГОВОРНОМ ПРОЈЕКТАНТУ
КОЈИ ЋЕ РЕШЕЊЕМ БИТИ ИМЕНОВАН ЗА ИЗВРШЕЊЕ ПРЕДМЕТНЕ
ЈАВНЕ НАБАВКЕ**

Бр	Име и презиме број лиценце	Назив пројекта на коме је био именован за одговорног пројектанта	Назив инвеститора објекта на коме је био именован за одговорног пројектанта
1.			
2.			
3.			
4.			
5.			
6.			
7.			
8.			

Датум: _____ 2015. године

Име и презиме овлашћеног лица

Потпис овлашћеног лица

10. КАДРОВСКИ КАПАЦИТЕТ ПОНУЂАЧА
који ће бити ангажован за извршење предметне јавне набавке

РБ	Име и презиме	Радно место	Датум заснивања радног односа, односно радног ангажовања	Радни однос на одређено-неодређено, или радно ангажоване по другом правном основу
1.				
2.				
3.				
4.				
5.				
6.				
7.				
8.				
9.				
10.				
11.				
12.				
13.				
14.				
15.				

За предметну јавну набавку неопходно је да понуђач обезбеди да има у радном односу на неодређено или одређено време (уговор о раду) или уговоре о радном ангажовању по другом правном основу најмање:

- 1 дипл.грађ.инж. са лиценцом број 315 и 312
- 1 дипл.инж. геодезије са лиценцом број 371
- 1 дипл.инж. саобраћаја са лиценцом број 370

Под материјалном и кривичном одговорношћу гарантујем за тачност података и да ће наведени извршиоци бити ангажовани за извршење предметне јавне набавке.

М.П.

Потпис овлашћеног лица Понуђача

11. МОДЕЛ УГОВОРА

Уговорне стране:

1. ЈП за изградњу Обреновца, Вука Караџића 99д, Обреновац
које заступа в.д. директора Милан Марошанин, дипл.маш.инж.
(даље: Наручилац)
ПИБ: 101933143

2. _____
са заједничким понуђачима _____
са подизвођачима _____
које заступа директор _____
(у даљем тексту: Извршилац)
ПИБ: _____

ПРЕДМЕТ УГОВОРА

Члан 1.

Наручилац је по позиву објављеном на Порталу јавних набавки и на својој интернет страници спровео отворени поступак за јавну набавку услуга **број У-3/2015, израда главног пројекта реконструкције саобраћајнице Ђачког Батаљона од Црне тачке до ул. Мује Калајџића** и донео одлуку о додели уговора Извршиоцу _____ из _____ са најповољнијом понудом бр. _____ од _____, која у потпуности одговара техничкој спецификацији из конкурсне документације и саставни је део уговора.

Члан 2.

Предмет овог уговора је израда **главног пројекта реконструкције саобраћајнице Ђачког Батаљона од Црне тачке до ул. Мује Калајџића**, према пројектном задатку наручиоца, условима које је добио од Наручиоца, конкурсној документацији и прихваћеној понуди заведеној код Наручиоца под бројем _____ од _____.2015. године, а код Извршиоца под бројем _____ од _____.2015. године и важећим прописима. Понуда из претходног става је саставни део овог Уговора.

УГОВОРЕНА ЦЕНА

Члан 3.

Уговорне стране сагласно констатују да укупна вредност услуга из предмета овог Уговора износи _____ динар без ПДВ-а, односно _____ са ПДВ-ом.

Уговорне стране су сагласне да ће цена из прихваћене понуде бити фиксна (непроменљива) током рока важења уговора и неће подлегати променама ни из каквих разлога.

УСЛОВИ И НАЧИН ПЛАЋАЊА

Члан 4.

Плаћање уговорене цене из предходног члана вршиће се на следећи начин:

- Аванс у висини од _____% по достављању овереног авансног рачуна - ситуације (попуњава извршилац који захтева авансно плаћање) и истовременог достављања оригинал банкарске гаранције за повраћај плаћеног аванса, која мора бити неопозива, безусловна, наплатива на први позив и без права на приговор, са роком важности најкраће до правдања аванса.
- _____% по испостављеном рачуну - ситуацији, у року до 45 дана од овере рачуна - ситуације, с тим што за коначан обрачун мора остати најмање 10% од уговорене вредности.

Члан 5.

Извршилац је дужан да након потписивања уговора, а пре уплате аванса преда банкарску гаранцију у износу који одговара висини уговореног аванса са ПДВ-ом. Банкарска гаранција мора бити неопозива, безусловна, „наплатива на први позив“ и без права на приговор на писмени налог Наручиоца којим изјављује да Извршилац није оправдао плаћени аванс у складу са одредбама овог уговора.

(Овај члан се неће примењивати ако понуђач не тражи авансно плаћање).

РОК ИЗРАДЕ

Члан 6.

Извршилац је обавезан да израду главног пројекта изврши у року од _____ календарских дана од дана предаје неопходне документације од стране наручиоца, што ће се констатовати записнички.

Члан 7.

Уколико Извршилац не изврши услуге у року који је одређен овим уговором, наручилац може раскинути овај уговор и захтевати од Извршиоца накнаду штете.

Члан 8.

Извршилац задржава право на продужење рокова из овог Уговора у случају више силе и то на онолико дана за колико је трајало дејство више силе.

Под вишом силом подразумева се:

1. природни догађај (пожар, поплава, земљотрес и сл.)
2. мере предвиђене актима надлежних органа.

Поред разлога који се односе на вишу силу уговорне стране могу споразумно продужити рок из разлога који не зависе од воље уговорних страна.

ОБАВЕЗЕ НАРУЧИОЦА

Члан 9.

1. Да преда Извршиоцу катастарско-топографски план за локацију за коју се израђује пројекат који је предмет овог уговора.

2. Да по извршењу посла Извршиоцу исплати уговорену цену у уговореном року.

ОБАВЕЗЕ ИЗВРШИОЦА

Члан 10.

Извршилац је у обавези:

- да пројектну документацију изради на основу Закона о планирању и изградњи („Службени гласник РС“, бр. 72/09, 81/09-исправка, 64/10 одлука УС, 24/11 И 121/12, 42/13 - одлука УС, 50/2013-одлука УС, 98/2013-одлука УС, 132/14 и 145/14) и одредби Правилника о садржини, начину и поступку израде и начин вршења контроле техничке документације према класи и намени објекта („Службени гласник РС“, бр. XX/2015),
- да изради и преда Наручиоцу идејно решење неопходно за прибављање локацијских услова од стране надлежног органа,
- да пројектну документацију изведе у складу са локацијским условима издатим од стране надлежног органа и прописима из алинеје 1. овог члана,
- да поступи по условима или евентуалним примедбама надлежних органа и да изврши отклањање свих примедби све до добијања грађевинске дозволе,
- да изврши сва евентуална геодетска доснимавања на терену,
- да одмах по увођењу у посао направи динамички план и да исти Наручиоцу достави на усвајање,
- да пројекат испоручи у 6 (шест) примерака,
- да примерак комплетног пројекта доставити у дигиталној форми.

УГОВОРНА КАЗНА

Члан 11.

Ако Извршилац својом кривицом не изврши уговорене обавезе у року из члана 3. овог уговора, дужан је да плати Наручиоцу казну од 1 % од укупно уговорене цене за сваки дан закашњења, с тим што укупан износ казне не може бити већи од 5 % од укупно уговорене вредности.

Ако је доцња Извршиоца проузроковала Наручиоцу штету већу од вредности задржане на име пенала, Наручилац има право на накнаду штете за разлику преко вредности пенала.

Уколико је до задоцњења дошло из узрока за који Извршилац не одговара уговорна казна се неће наплатити.

ОСТАЛА ПРАВА И ОБАВЕЗЕ УГОВОРНИХ СТРАНА

Члан 12.

За одговорног представника Извршиоца и сарадњу са Наручиоцем одређује се _____.

За овлашћеног представника Наручиоца за сарадњу са Извршиоцем одређује се Симеун Перић, дипл.инж.грађ.

РАСКИД УГОВОРА

Члан 13.

Овај уговор ступа на снагу даном потписивања и остаје на снази до његовог извршења у потпуности. Обе уговорне стране имају право да овај уговор раскину и пре његовог извршења ако о томе постигну споразум. Ако Наручилац раскине уговор зато што је Извршилац пропустио да изврши своје обавезе у тој мери да је оправдано очекивати да их неће моћи извршити у року који је за Наручиоца прихватљив има право да раскине уговор и захтева накнаду штете.

Уколико Наручилац или Извршилац одустану од уговореног посла, дужни су надокнадити другој страни до тада учињене трошкове, стварну штету и изгубљену добит.

ЗАВРШНЕ ОДРЕДБЕ

Члан 14.

Ако нека питања поводом вршења посла из овог Уговора нису утврђена овим Уговором, на иста ће се примењивати Закон о планирању и изградњи, Закон о облигационим односима, Посебне узансе о грађењу и други законски прописи из ове области.

Члан 15.

Уговорне стране су сагласне да све спорове који би проистекли из овог Уговора решавају заједнички и споразумно. У случају евентуалних спорова по овом Уговору надлежан је Привредни суд у Београду.

Члан 16.

Овај уговор сачињен је у 6 истоветних примерака од којих 2 примерка задржава Извршилац а 4 примерка Наручилац.

ЗА ИЗВРШИОЦА
директор

ЗА НАРУЧИОЦА
в.д. директора

(Потписати и оверити печатом)

Милан Марошанин, дипл.маш.инж.

12. ОБРАЗАЦ ТРОШКОВА ПРИПРЕМЕ ПОНУДЕ

Сагласно члану 88. став 1. ЗЈН, понуђач

(навести назив понуђача)

доставља укупан износ и структуру трошкова припремања понуде.

Описи трошкова	Износ
Трошкови прибављања средстава обезбеђења	
Трошкови израде модела и узорака	
УКУПНО:	

НАПОМЕНА: Трошкове припреме и подношења понуде сноси искључиво понуђач и не може тражити од наручиоца накнаду трошкова, изузев ако је поступак јавне набавке обустављен из разлога који су на страни наручиоца, и то само за горе наведене трошкове

Место и датум:

МП

Потпис овлашћеног лица

На основу члана 26. Закона о јавним набавкама

(навести назив и адресу понуђача)

даје се следећа:

13. ИЗЈАВА О НЕЗАВИСНОЈ ПОНУДИ

Под пуном материјалном и кривичном одговорношћу потврђујем да понуду за јавну набавку У-3/2015 - израда главног пројекта реконструкције саобраћајнице Ђачког Батаљона од Црне тачке до ул. Мује Калајџића, подносим независно, без договора са другим понуђачима или заинтересованим лицима.

Место и датум:

МП

Потпис овлашћеног лица

**14. ОБРАЗАЦ ИЗЈАВЕ О ОБАВЕЗАМА ПОНУЂАЧА НА ОСНОВУ
ЧЛАНА 75. СТАВ 2. ЗАКОНА О ЈАВНИМ НАБАВКАМА**

На основу члана 75. став 2. Закона о јавним набавкама

(навести назив и адресу понуђача)
даје следећу изјаву:

ИЗЈАВЉУЈЕМ

Да смо при састављању понуде поштовали обавезе које произилазе из важећих прописа о заштити на раду, запошљавању и условима рада, заштити животне средине и гарантујемо да смо имаоци права интелектуалне својине.

Да сносимо накнаду за коришћење патената као и одговорност за повреду заштићених права интелектуалне својине трећих лица.

Место и датум:

МП

Потпис овлашћеног лица

15. ИЗЈАВА О ДОКАЗИМА КОЈИ СУ ЈАВНО ДОСТУПНИ

Сходно члану 79. став 4. и 5. понуђач није дужан да доставља доказе који су јавно доступни на интернет страницама надлежних органа, али је у обавези да у понуди наведе интернет страницу на којој су тражени подаци јавно доступни:

1. Решење о регистрацији у Регистру понуђача код Агенције за привредне регистре – као доказ да је регистрован у регистру понуђача

(навести интернет страницу)

2. Решење о упису у регистар Агенције за привредне регистре – као доказ да је регистрован код надлежног органа

(навести интернет страницу)

3. Извештај о бонитету за 2012., 2013. и 2014. годину – као доказ да располаже финансијским капацитетом

(навести интернет страницу)

МП

Потпис овлашћеног лица

16. ТЕХНИЧКА СПЕЦИФИКАЦИЈА

ТЕХНИЧКА СПЕЦИФИКАЦИЈА

Сагледавање обима радова и садржај техничке документације као и друге потребне активности на пројекту потребне за формирање цене могу се дефинисати према:

1. Пројектном задатку који је саставни део техничке спецификације
2. Извода из Измене и Допуне „Плана генералне регулације за део насеља Звечка, Рвати, Петлово брдо, Забрежје и Обреновац“ као прилог уз конкурсну документацију
3. Обиласка локације у циљу сагледавања стања на терену

РЕКАПИТУЛАЦИЈА ЦЕНЕ ИЗРАДЕ ТЕХНИЧКЕ ДОКУМЕНТАЦИЈЕ

Опис активности	Цена	
Идејно решење са Главном свеском		динара
Пројекат за грађевинску дозволу са Главном свеском		динара
Пројекат за извођење са Главном свеском, који се састоји од: Грађевинског пројекта, Пројекта саобраћајне сигнализације и геодетског пројекта обележавања		динара
УКУПНО:		динара

17. ПРОЈЕКТНИ ЗАДАТАК

за Пројекат реконструкције Улице Ђачког батаљона у Обреновцу

I. ОПШТИ ПОДАЦИ

- **ИНВЕСТИТОР:** Јавно предузеће за изградњу Обреновца, Обреновац
- **ПРЕДМЕТ ПРОЈЕКТА:** Главни пројекат реконструкције Улице Ђачког Батаљона од Улице Војводе Мишића до улице Момчила Калајџића
- **ЛОКАЦИЈА:** Улица Ђачког батаљона, Градска општина Обреновац

II. ПОСТОЈЕЋЕ СТАЊЕ

1. Деоница од раскрсница са Улицом Војводе Мишића дужине од око 400м (Т 5)

Улица је изграђена крајем седамдесетих година прошлог века, са попречним профилем коловоза ширине 7,0 м, оивичењима и тротоаром са једне стране саобраћајнице. Не располажемо са пројектном документацијом, али је претпоставка да је грађена по пројекту, са више слојева асфалта. Ова деоница нема решено одводњавање, па је исто регулисано слободним отицањем дуж саобраћајнице и бочним испустима. На коловозу има доста локалних оштећења, чији узрок може бити некавалитетно изведени и сабијени ровови подземних инсталација, дуготрајно задржавање воде на коловозу, промена техничких параметара имајући у виду век трајања без реконструкције, замор материјала, промену саобраћајног оптерећења и друго што утиче на стање саобраћајнице.

2. Деоница до улице Момчила Муге Калајџића дужине око 825м (Т5-Т 59)

Ова деоница **није урађена по пројектној документацији**, већ је након изградње дубоког канализационог колектора, негде 1989-90-те, урађен туцанични носећи слој а потом пресвучена асфалтним слојем од битошљунка. Пре неколико година са једне стране је дограђен и тротоар. Коловоз је у врло лошем стању.

III. ТЕХНИЧКИ ПАРАМЕТРИ ЗА ПРОЈЕКТОВАЊЕ

Пројекат радити на основу: измене и допуне „Плана генералне регулације за део насеља Звечка, Рвати, Петлово брдо, Забрежје и Обреновац“, на основу геодетског снимка терена као и договора са Инвеститором.

Планом саобраћаја у оквиру измене и допуне Плана генералне регулације дефинисано је:

- Укупна дужина саобраћајница је око 1230 метара
- Ситуационим планом дате су геодетске координате осовина и темена саобраћајница,

Деоница од раскрсница са Улицом Војводе у дужину од око 400,0м (до Т5)

- Попречни профил на овој деоници (профил 10-10 Плана регулације) дефинисан је са коловозом ширине 7,00 м уз који је са једне стране предвиђен тротоар ширине 2,50 м. Тротоар са друге стране ширине је 3,50 м и одвојен од коловоза зеленом површином ширине 3,0 м.

Деоница до Улице Момчила Мује Калајџића дужине 825,00 м (од Т5-Т59)

- Попречни профил на овој деоници (профил 3-3 по измени и допуни Плана генералне регулације) дефинисан је са коловозом ширине 7,00 м уз који је обострано предвиђен тротоар ширине 2,50 м.

Коловозну конструкцију димензионисати за тешко саобраћајно оптерећење.

Пројект мора да дефинише све елементе ситуационог и нивелационог плана, димензионисања коловозне конструкције, текстуалну обраду пројекта уз коришћење прописа и стандарда, потребне детаље и све остало у складу са Законом о планирању и изградњи што је потребно за добијање одобрења за изградњу за ову врсту објеката.

Како у овом делу града још увек не постоји атмосферска канализација па ће се одводњавање решити у договору са Инвеститором према Пројекту атмосферске канализације чија је припрема за уговарање у току.

IV.САДРЖАЈ ПРОЈЕКТНЕ ДОКУМЕНТАЦИЈЕ И ДРУГЕ ОБАВЕЗЕ ПРОЈЕКТАНТА

Пројектна документација се ради на основу Закона о планирању и изградњи („Службени гласник РС“, бр. 72/09, 81/09-исправка, 64/10 одлука УС, 24/11 И 121/12, 42/13-одлука УС, 50/2013-одлука УС, 98/2013-одлука УС, 132/14 и 145/14) и одредби Правилника о садржини, начину и поступку израде и начин вршења контроле техничке документације према класи и намени објеката („Службени гласник РС, бр. XX/2015.

Техничка документација садржи:

1. Идејно решење са Главном свеском
2. Пројекат за грађевинску дозволу са Главном свеском
3. Пројекат за извођење са Главном свеском, који се састоји од:
Грађевинског пројеката, Пројеката саобраћајне сигнализације и геодетског пројеката обележавања.

Остале обавезе пројектанта су :

- Да поступи по условима или евентуалним примедбама на сагласност надлежних институција
- Сва евентуална геодетска доснимавања за потребе израде пројектне документације

V.ПОДЛОГЕ ЗА ПРОЈЕКТОВАЊЕ

- Катастарско топографски план обезбеђује Инвеститор на нивоу који захтева прецизност пројекта
- Измене и допуне „Плана генералне регулације за део насеља Звечка, Рвати, Петлово брдо, Забрежје и Обреновац“

VI. ОСТАЛО

- Пројекати се испоручују у 6 (шест) примерака
- Примерак комплетног пројекта доставити у електронској форми

18. ОБРАЗАЦ СТРУКТУРА ПОНУЂЕНЕ ЦЕНЕ СА УПУТСТВОМ КАКО ДА СЕ ПОПУНИ

1. ОБРАЗАЦ СТРУКТУРЕ ЦЕНЕ

1. Идејно решење са Главном свеском	динара
2. Пројекат за грађевинску дозволу са Гл. свеском	динара
3. Пројекат за извођење са Главном свеском	динара
4. Укупна цена услуге без ПДВ-а	динара
5. Износ ПДВ-а на укупну цену услуга	динара
6. Укупна цена услуга са ПДВ-ом	динара

2. УПУТСТВОМ КАКО ДА СЕ ПОПУНИ ОБРАЗАЦ СТРУКТУРА ЦЕНЕ

Образац структура цене понуђачи попуњавају према следећем упутству:


- Под тачком 1., 2. и 3. понуђачи наводе укупне цене за сваку врсту услуге без ПДВ-а
- Под тачком 4. понуђачи наводе укупну цену свих услуга без ПДВ-а
- Под тачком 5. понуђачи наводе износ ПДВ-а на укупну цену услуга
- Под тачком 6. Укупну цену услуга са ПДВ-ом

Датум _____ 2015. година

МП


Потпис овлашћеног лица

ИЗВОД ИЗ ПЛАНА

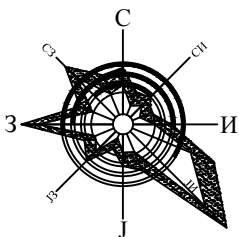

ЛЕГЕНДА:

- ГРАНИЦА ПГР-а
- САОБРАЋАНИЦЕ
- ЗАШТИТНИ ПОЈАС

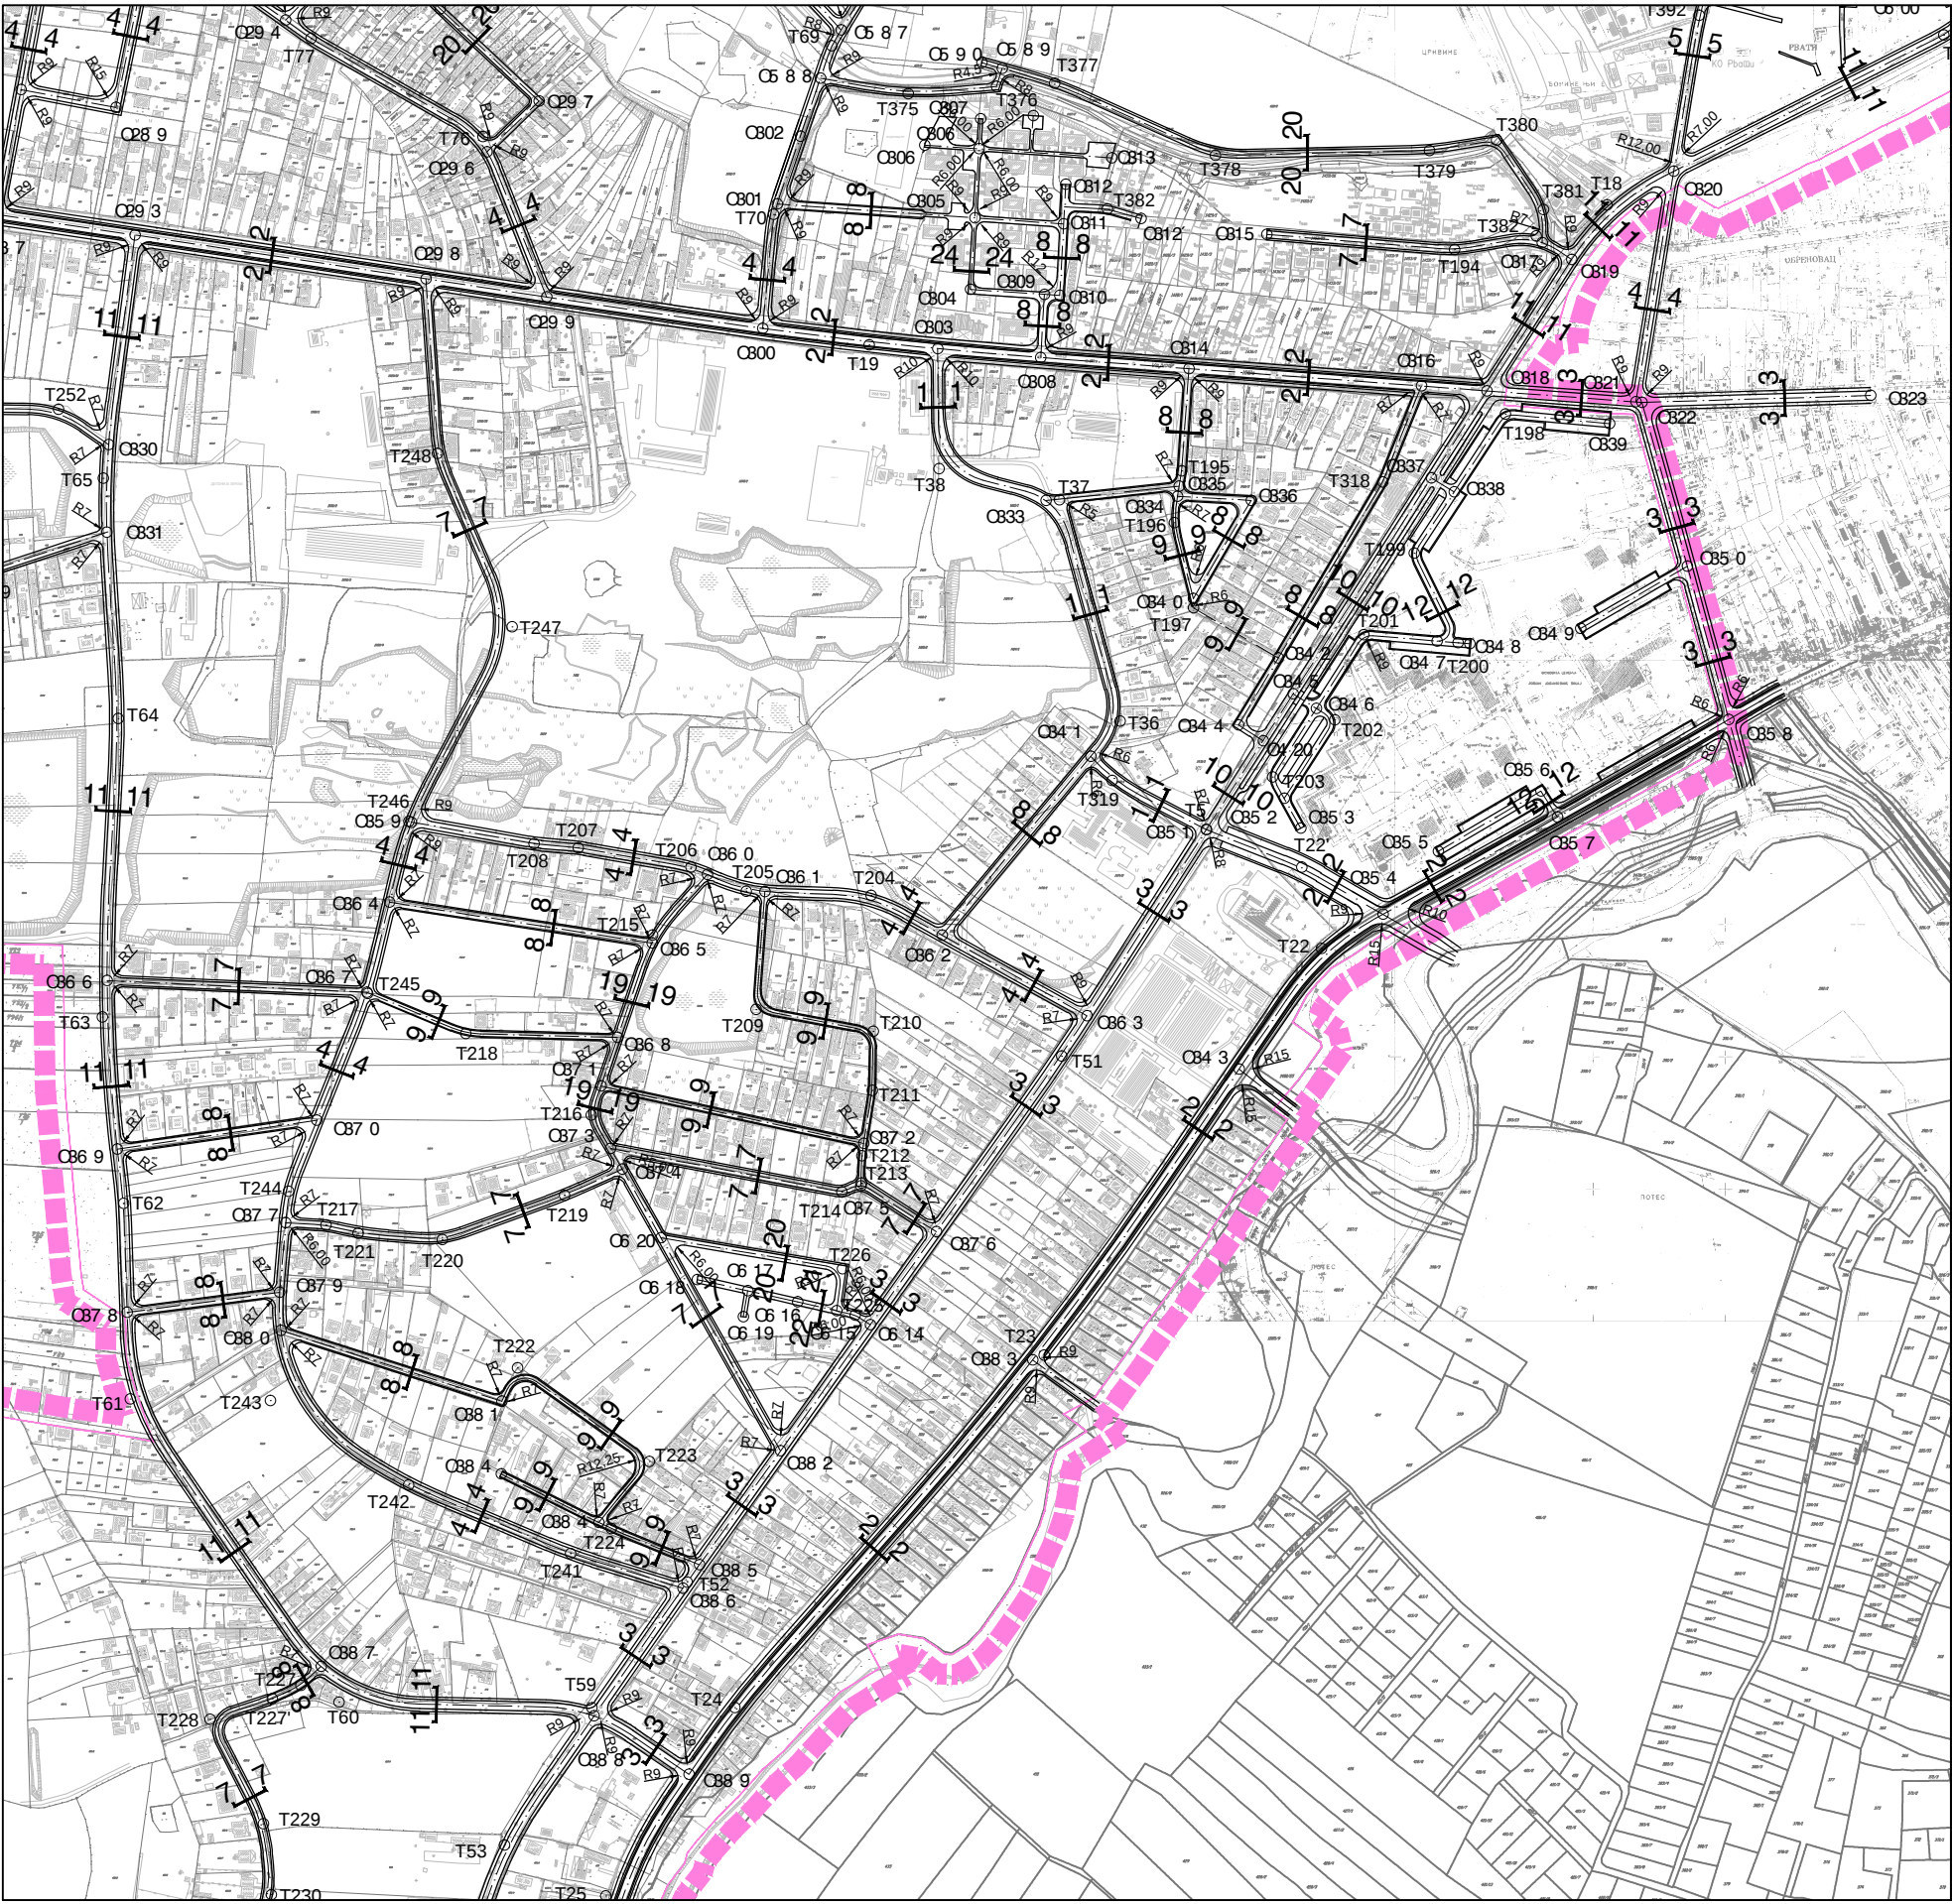

ИЗМЕНА И ДОПУНА
ПЛАНА ГЕНЕРАЛНЕ РЕГУЛАЦИЈЕ
за део насеља Звечка, Рвати,
Петлово брдо и Забрeжје
у Обреновцу

Назив листа:
ПЛАН САОБРАЋАЈА

Наручилац: ЈП за изградњу Обреновца

Одговорни урбаниста:

Саша Чуданов


дипл. инж. арх.

Размера: 1 : 5000

Датум: 2008

Број листа:

3

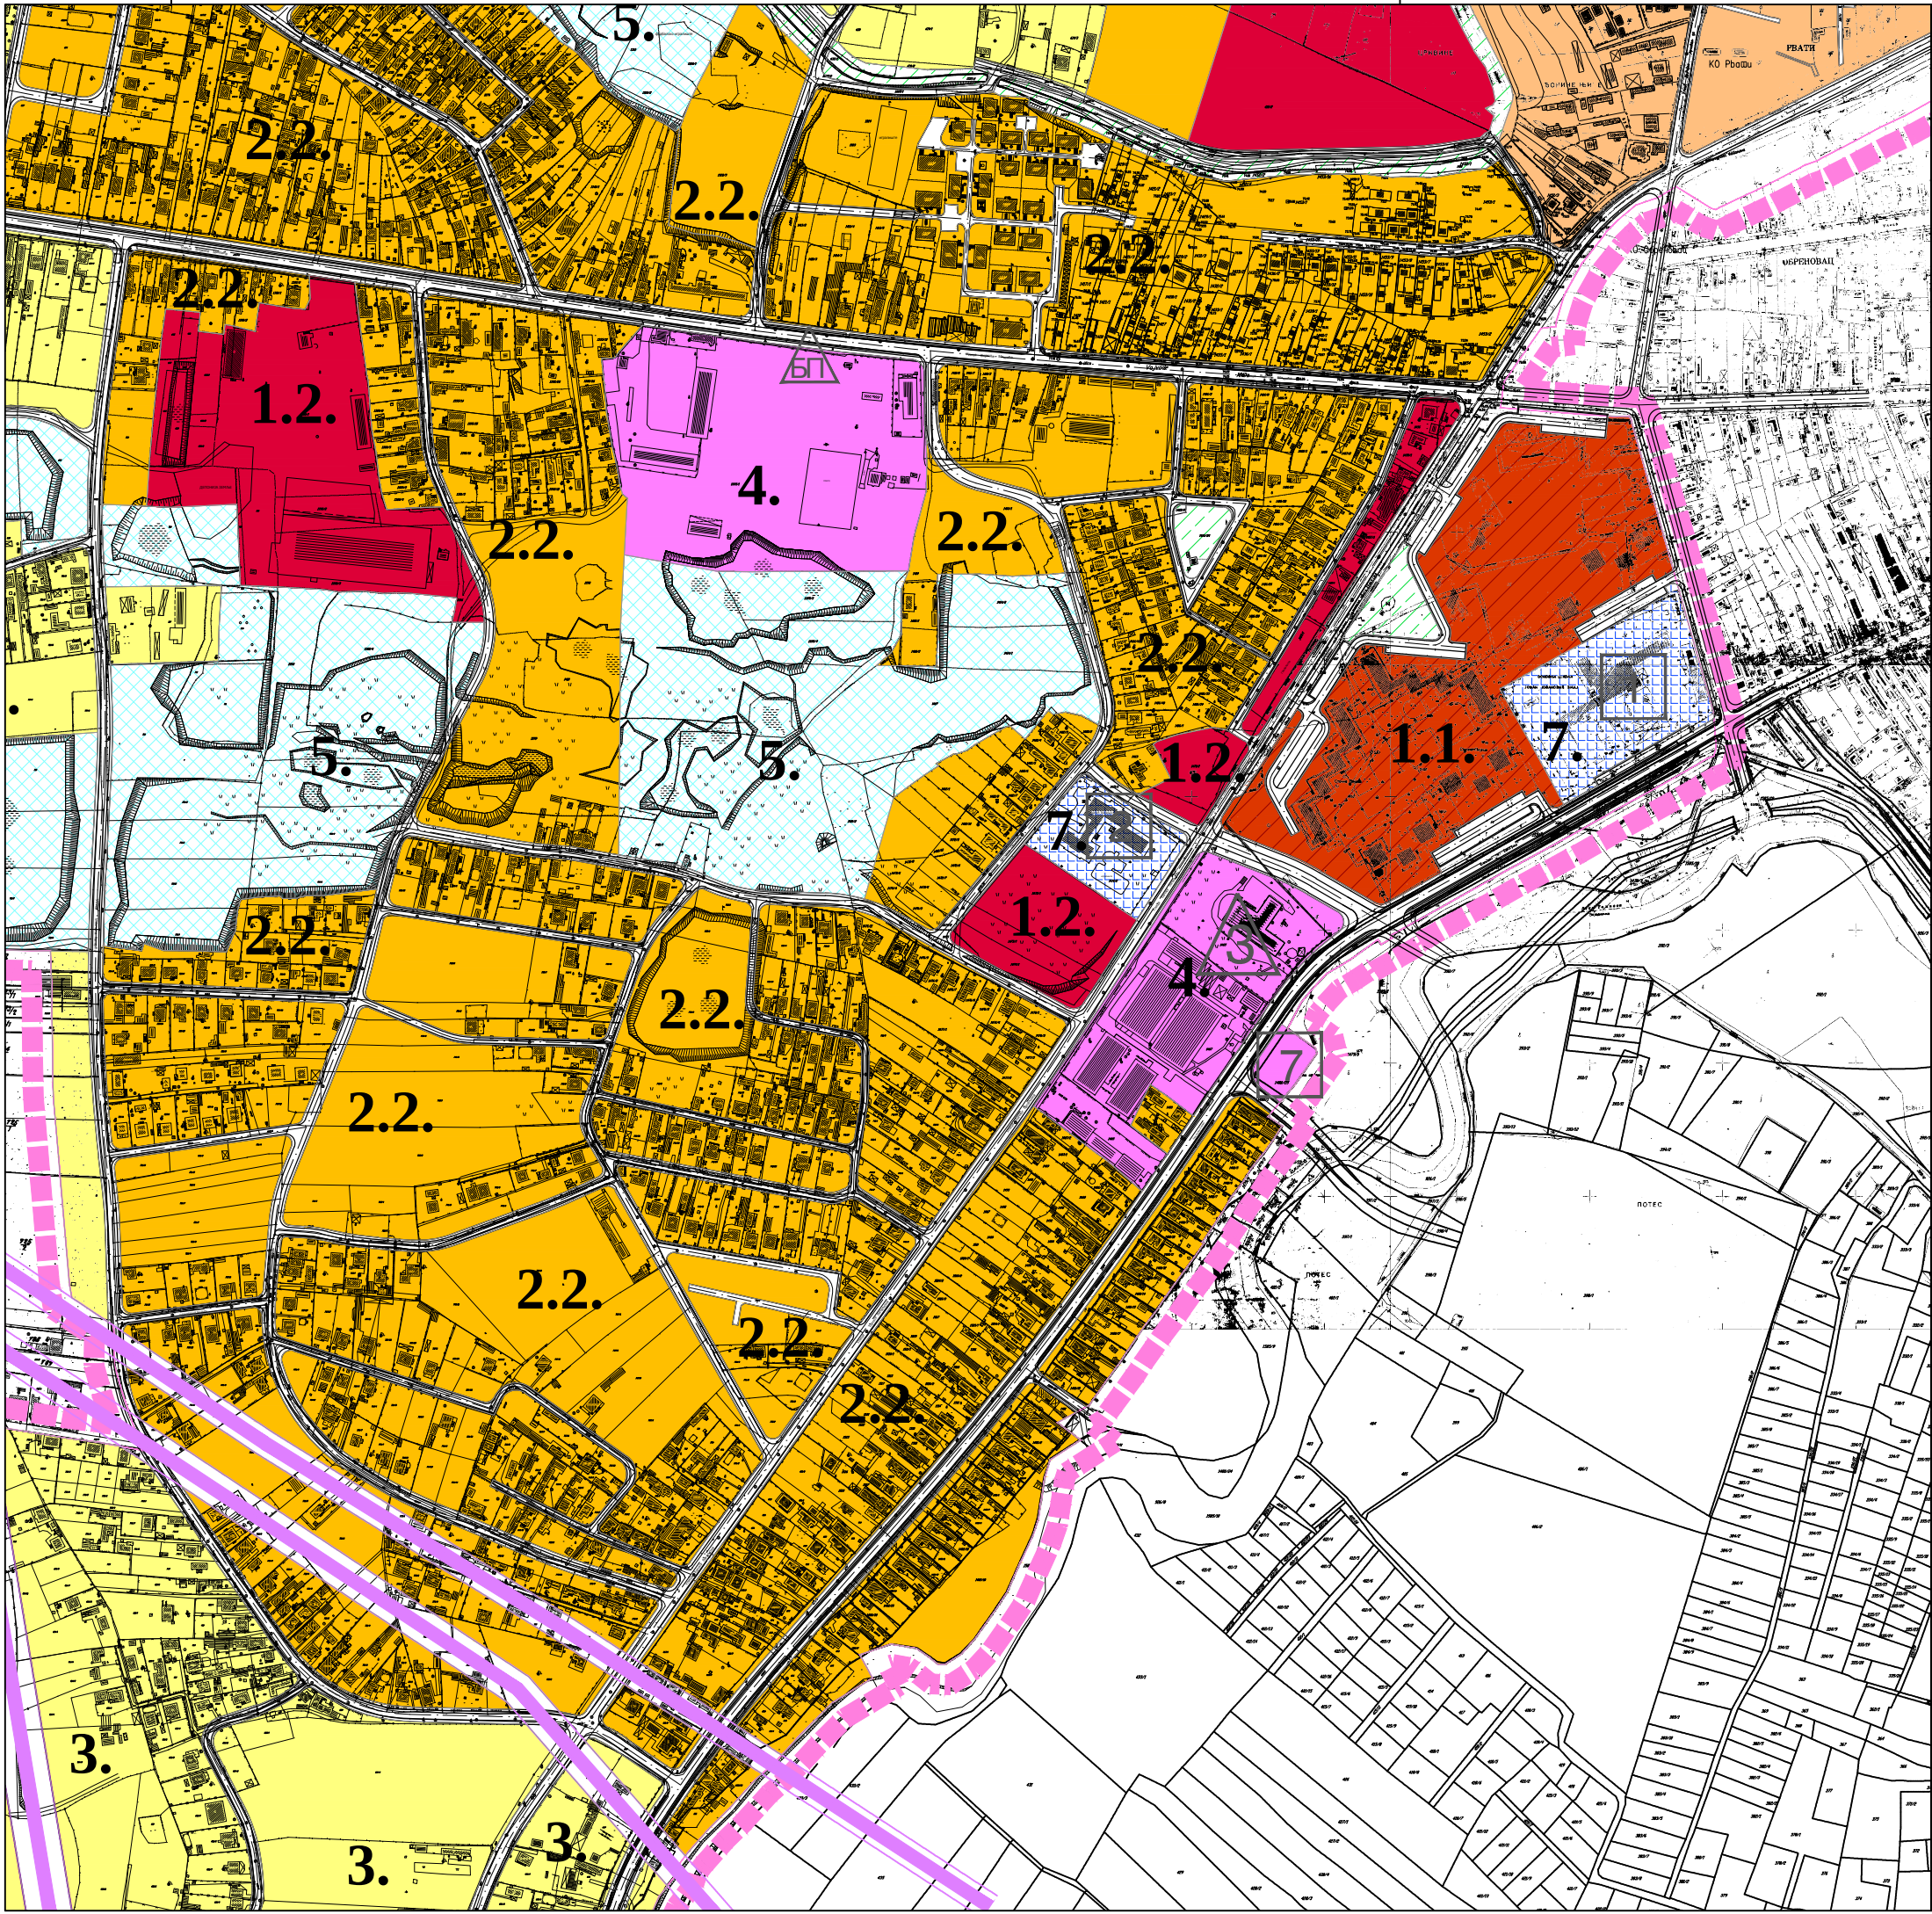

ИЗВОД ИЗ ПЛАНА

ЛЕГЕНДА:

- ГРАНИЦА ПГР-а
- ЗОНА 1

СТАНОВАЊЕ ВЕЛИКИХ ГУСТИНА
- ТИП 1.1
- ТИП 1.2
- ЗОНА 2

СТАНОВАЊЕ СРЕДЊИХ ГУСТИНА
- ТИП 2.1
- ТИП 2.2
- ЗОНА 3

СТАНОВАЊЕ МАЛИХ ГУСТИНА
- ЗОНА 4

ТРГОВИНА, УСЛУГЕ, ПОСЛОВАЊЕ
- ПОСЕБНА НАМЕНА
- ЗОНА 5


ТУРИЗАМ, ПРАТЕЋЕ КОМЕРЦИЈАЛНЕ ДЕЛАТНОСТИ, СПОРТ, РЕКРЕАТИВНИ КОМПЛЕКС
- ЗОНА 6

УРЕЂЕНЕ ЗЕЛЕНЕ ПОВРШИНЕ
- ЗОНА 7

ЈАВНИ ОБЈЕКТИ: ШКОЛА, ВРТИЋ, ДОМ ЗДРАВЉА ...
- ЗОНА 8

ИНДУСТРИЈА
- ЗОНА 9

КОМУНАЛНИ ОБЈЕКТИ
- ФАБРИКА ВОДЕ
- ГРОБЉЕ
- ПОЉОПРИВРЕДНО ЗЕМЉИШТЕ
- КАНАЛ
- ПЕШАЧКЕ КОМУНИКАЦИЈЕ
- ДАЛЕКОВОДИ

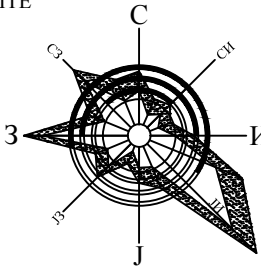

- 1

ОСНОВНА ШКОЛА
- 2

ДЕЧИЈИ ВРТИЋ
- 3

СУД
- 4

СПОРТСКО-КУЛТУРНИ ЦЕНТАР
- 5

ФАБРИКА ВОДЕ
- 6

КАПЕЛА ГРОБЉА
- 7

ВЕТЕРИНАРСКА СТАНИЦА
- 8

ТРАФО СТАНИЦА
- 9

ПОШТА
- 10

ДОМ ЗДРАВЉА
- 11

ЦРКВА
- 12

ВОЈНИ ПОЛИГОН
- 13

ИНД. КОМПЛЕКС "НАША ШКОЛА"
- 14

БЕНЗИНСКА ПУМПА

ИЗМЕНА И ДОПУНА
ПЛАНА ГЕНЕРАЛНЕ РЕГУЛАЦИЈЕ
за део насеља Звечка, Рвати,
Петлово брдо и Забрeжје
у Обреновцу

Назив листа:
ПЛАН НАМЕНЕ ПОВРШИНА

Наручилац: ЈП за изградњу Обреновца

Одговорни урбаниста:
Саша Чуданов
дипл.инж.арх.

Размера: 1 : 5000
Датум: 2008
Број листа: 5