

ЈП за изградњу ОБРЕНОВЦА

Обреновац, Вука Караџића 99д

МБ 06900496, ПИБ 101933143, ШИФРА ДЕЛАТНОСТИ 74203

наш знак 787 ваш знак _____

Датум 16.03.2016.
11500 Обреновац

ПРЕДМЕТ: Допуна конкурсне документације

Наручилац, сходно члану 63. став 1. Закона о јавним набавкама и тачки 5. „Упутства понуђачима како да сачине понуду“, врши допуну конкурсне документације за набавку мале вредности радова редни број МНР-3/2016 - **Уређење терена на локацији Влашка Башта - израда летњиковца.**

У циљу добијања одговарајуће и прихватљиве понуде, наручилац у прилогу доставља техничке цртеже на 4 додатне стране конкурсне документације, који ће помоћи потенцијалним понуђачима при састављању и припремању понуда.

Сходно члану 63. став 5. ЗЈН, због допуне конкурсне документације, рок за доставу понуда се продужава до 23.03.2016. године до 10 часова.


Јавно отварање понуда обавиће се **23.03.2016. год у 10³⁰** у седишту Предузећа у просторијама у Обреновцу, Улица Вука Караџића 99д.



Комисија за јавну набавку



Јасна Комановић

ОСНОВА ПРИЗЕМЉА Р=1:50

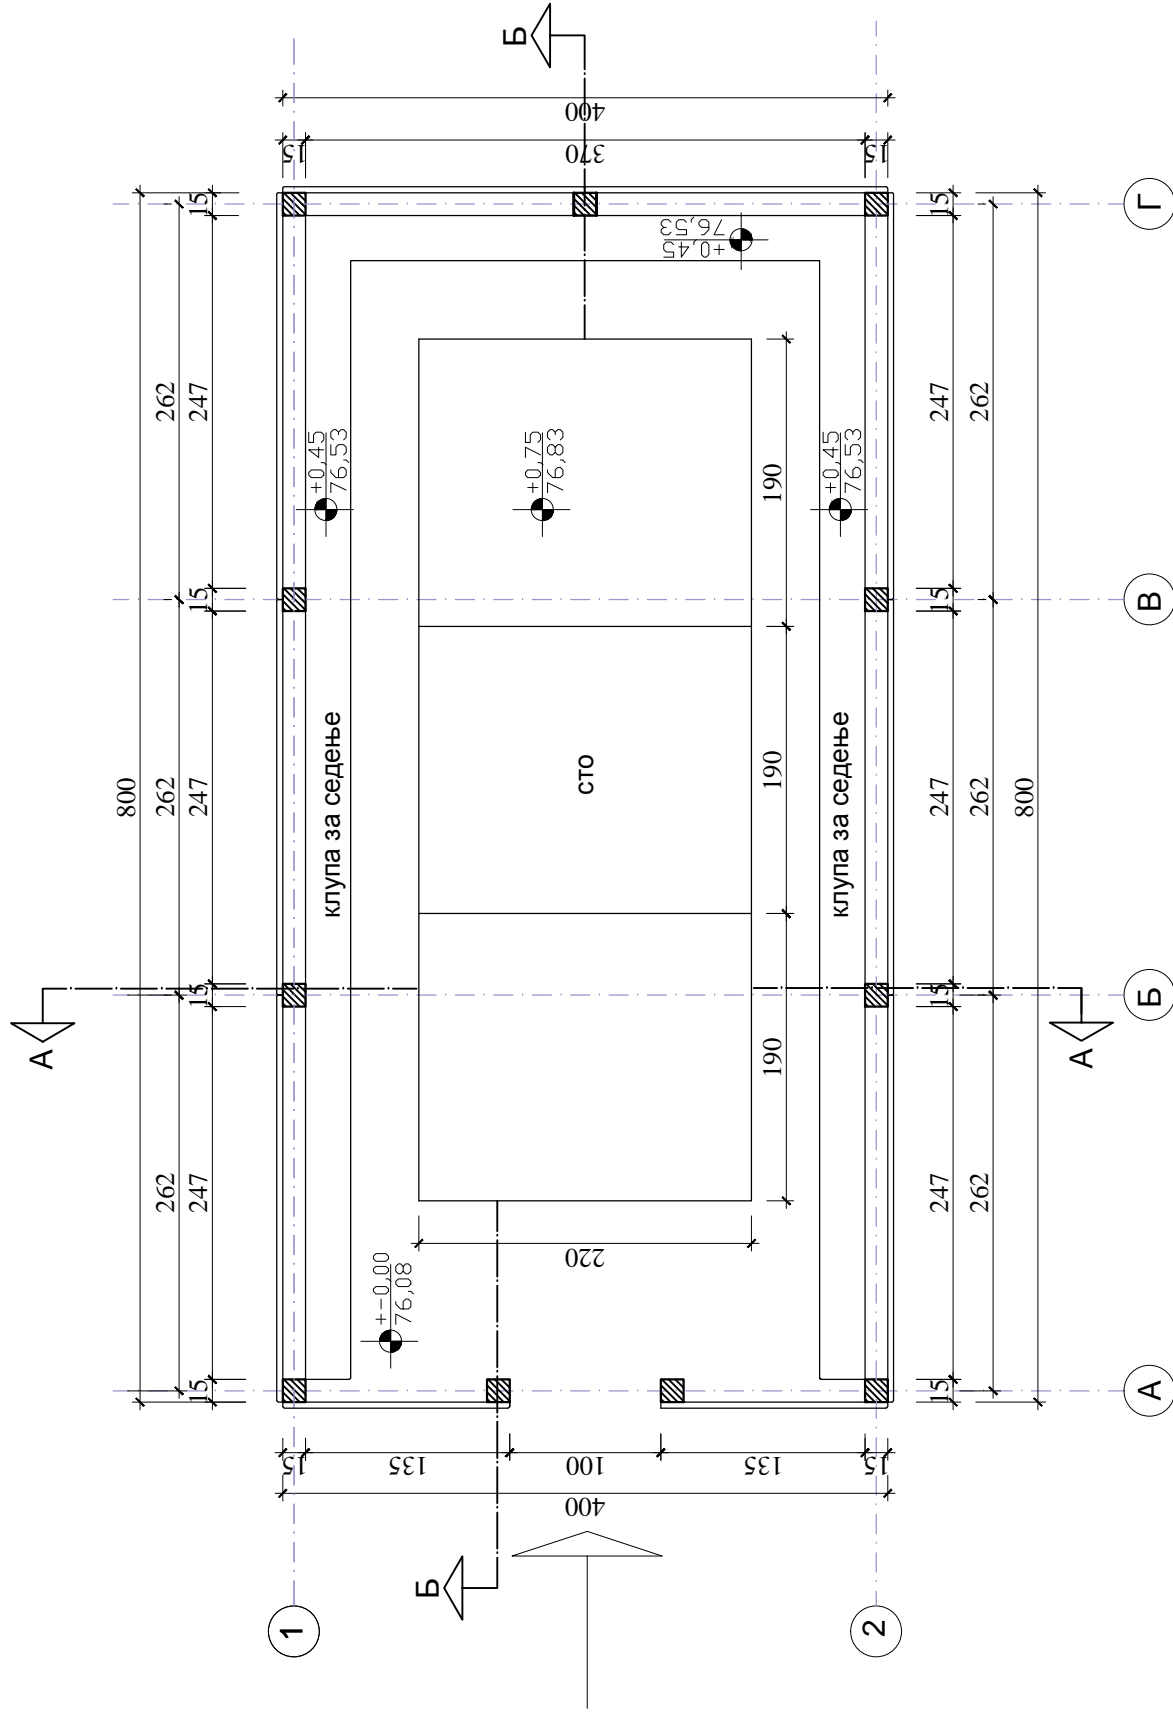

Врста техничке документације: ПРОЈЕКАТ ЗА ТРАВНИСКУ	Део пројекта: АРХИТЕКТУРА	Носилац израде техничке документације: Завно предузеће за изградњу Обреновца Обреновац, Булевар Краљице бр.89д	Размера: 1:50	Број цртежа: 3
Објекат: ИЗГРАДЉА ЛЕТЊИКОВЦА НА КП 538/1 КО РВАТИ	Инвеститор: ЈП за изградњу Обреновца	Одговорни пројектант: Боривој Ђорђевић, д.и.г. 310 2777 03 бр. лиценце	Печат и потпис:	
сарадници: Павле Филиповић, и.г.	сарадници: Милена Петричевић, и.г.	март, 2016. год.		


ОСНОВА КРОВНЕ КОНСТРУКЦИЈЕ P=1:50

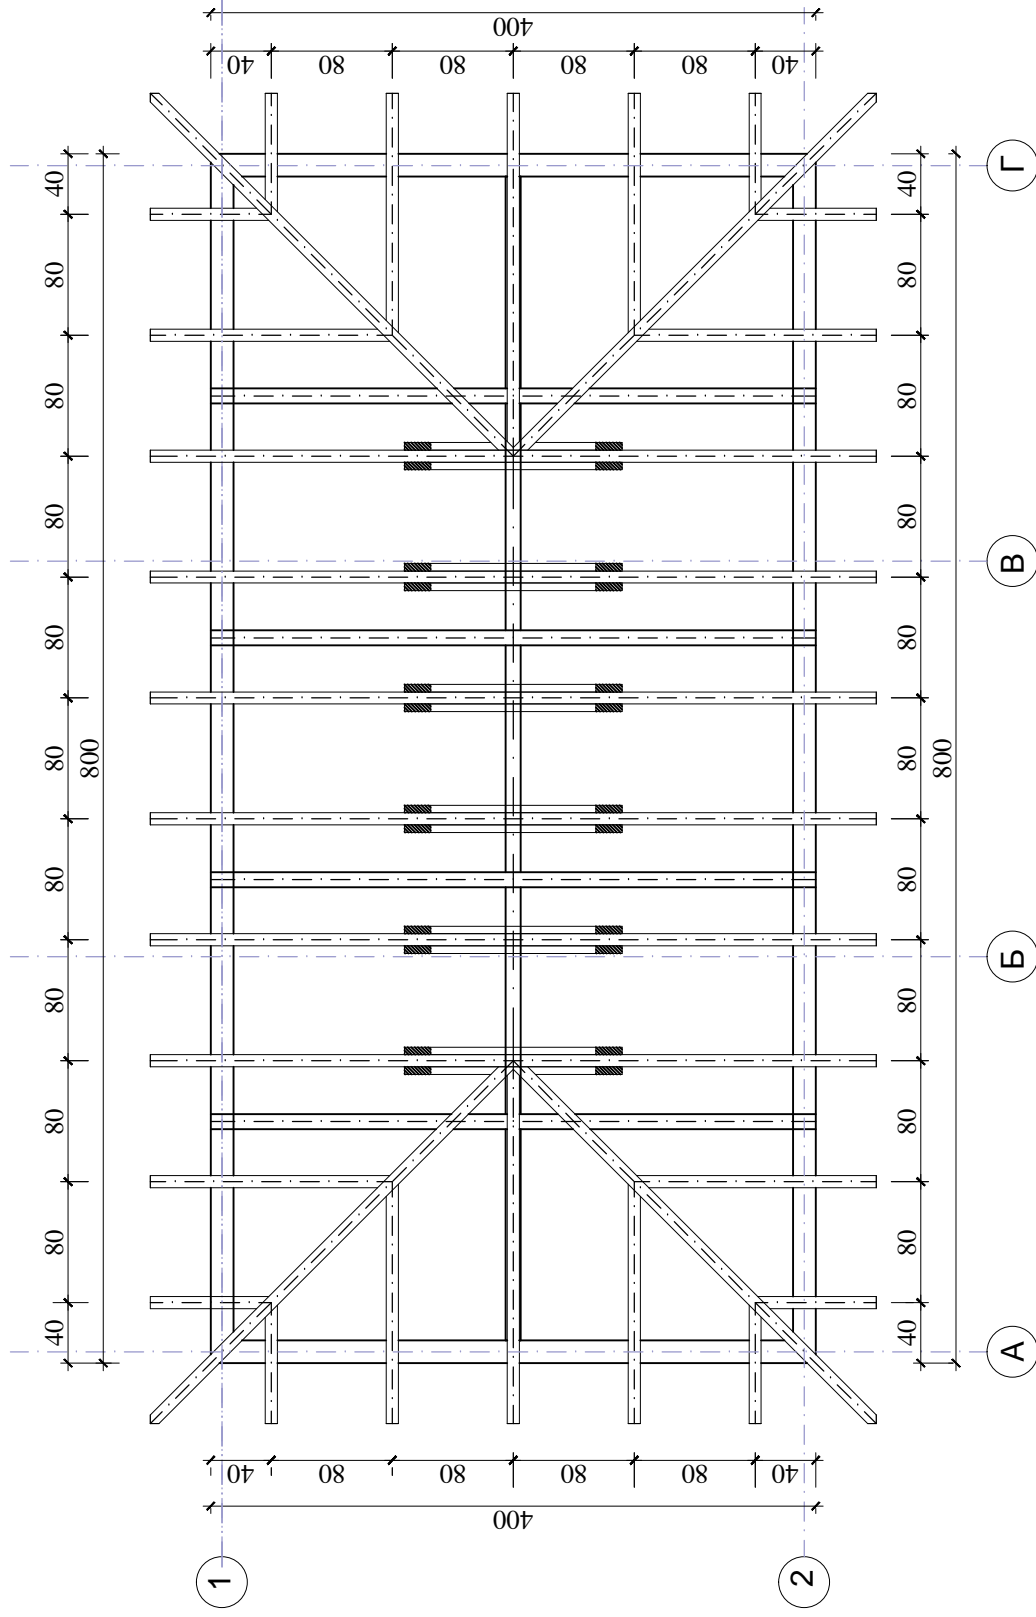





ИП	Врста техничке документације:	ПРОЈЕКАТ ЗА ТРАВНИСКУ	Лист број:	4
1	Носилац израде техничке документације:	Део пројекта:	Број цртежа:	1:50
		АРХИТЕКТУРА	Размера:	1:50
			Назив цртежа:	ОСНОВА КРОВНЕ КОНСТРУКЦИЈЕ
			Зависно предузеће за израду пројекта:	Објекат:
			Обреновац, Вука Караџића бр.89д	ИЗГРАДЊА ЛЕТЊИКОВЦА НА КП 538/1 КО РВАТИ
			Инвеститор:	ЈП за изградњу Обреновца
			Одговорни пројектант:	Боривој Ђорђевић, д.и.г.
			Сарадници:	310 2777 03 бр. лиценце
			Сарадници:	Павле Филиповић, и.г.
			Сарадници:	Милена Петричевић, и.г.
			Датум израде:	март, 2016.год.
			Печат и потпис:	

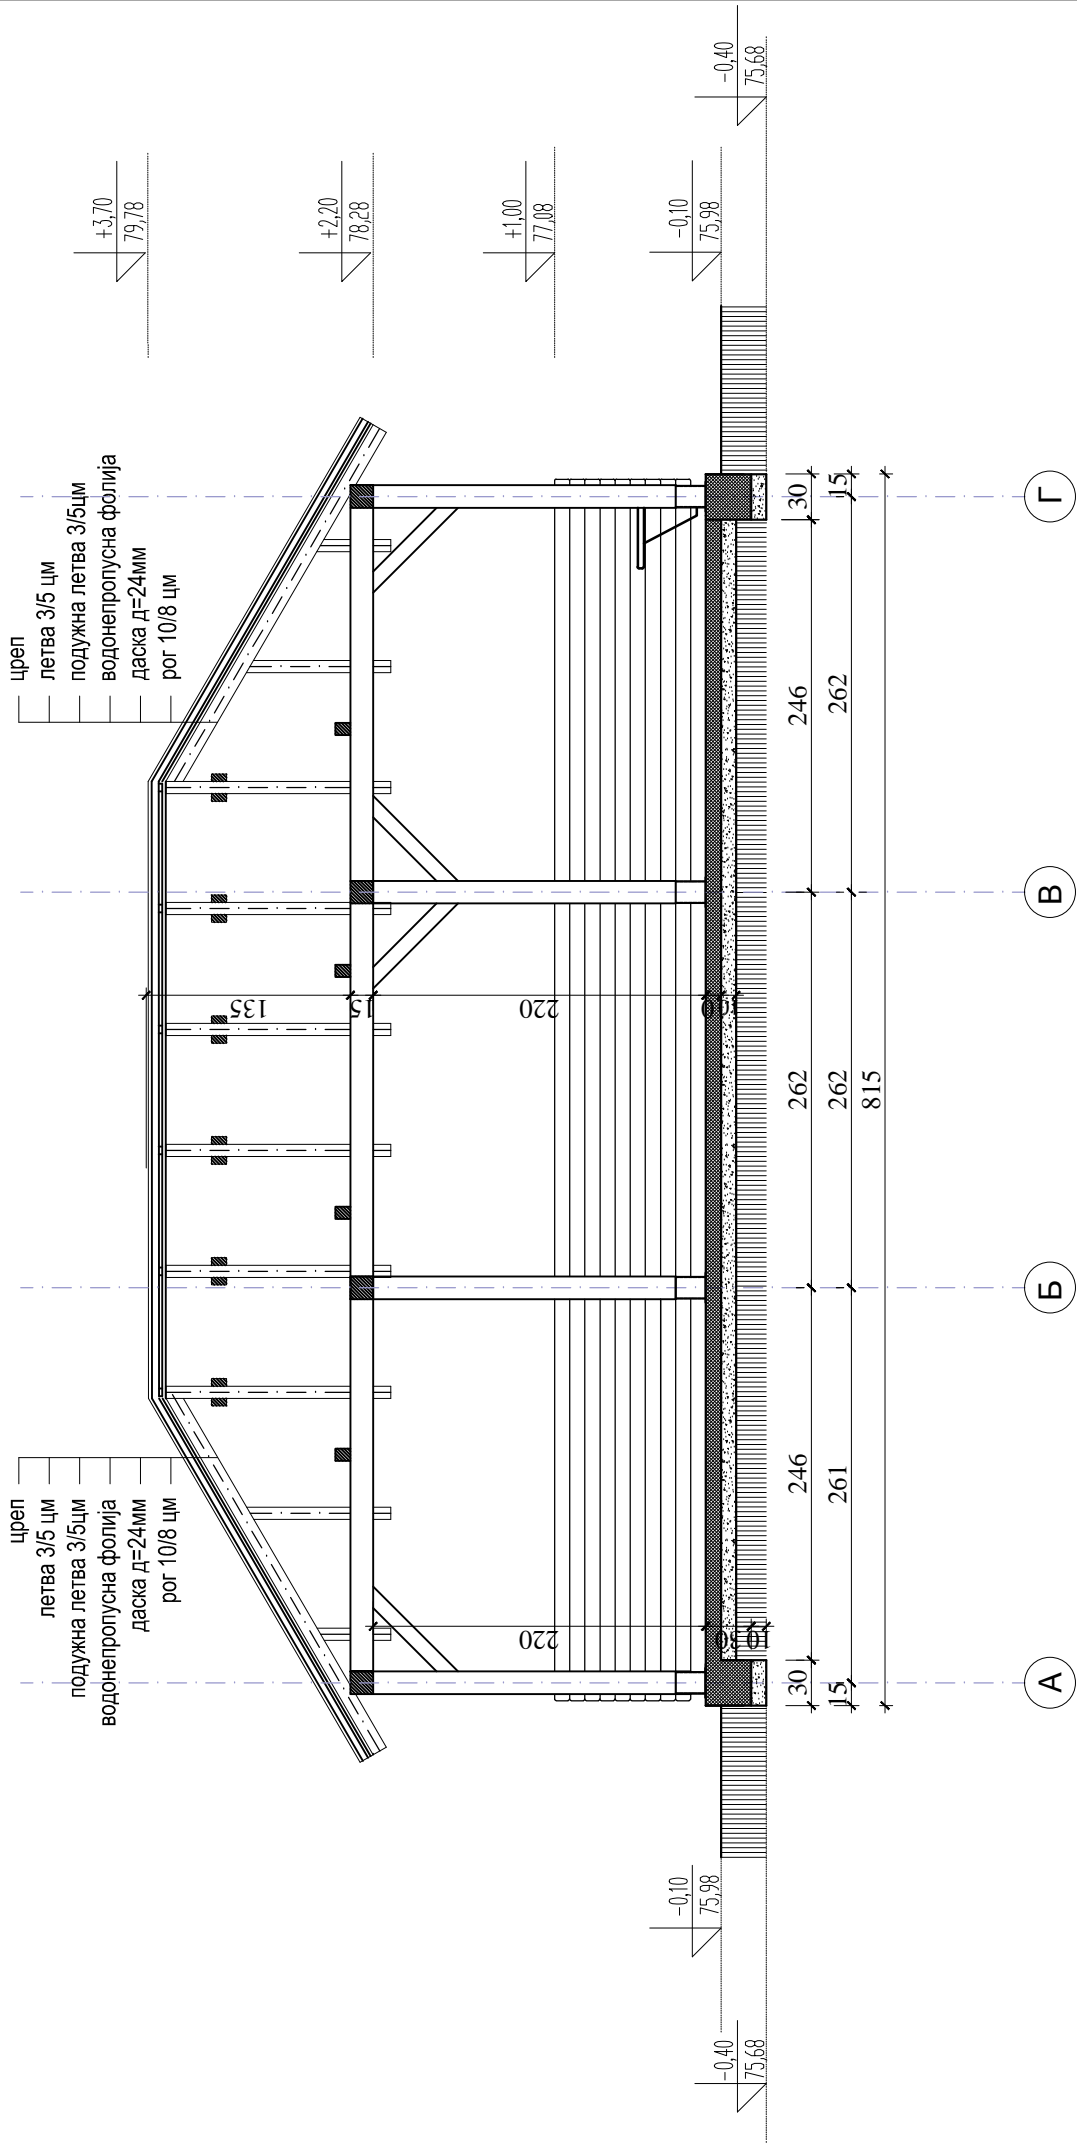ПОПРЕЧНИ ПРЕСЕК Б-Б

P=1:50




ЛЕГЕНДА:

-  набијени бетон
-  армиран бетон
-  шљунак
-  насута земља




1	Носилац израде техничке документације:	Размера:	Број цртежа :
III	Део пројекта:	1:50	7
ПРОЈЕКАТ ЗА ГРАЂЕВИНСКУ ДОКУМЕНТАЦИЈУ	Назив пројекта:	ПОПРЕЧНИ ПРЕСЕК Б-Б	
АРХИТЕКТУРА	Објекат:	ИЗГРАДЊА ЛЕТЊИКОВЦА НА КП 538/1 КО РВАТИ	
Врста техничке документације:	Инвеститор:	ЈП за изградњу Обреновца	
Лого пројекта:	Одговорни пројектант:	Боривој Ђорђевић, д.и.г.	
	сарадници:	310 2777 03 бр. лиценце	
	сарадници:	Павле Филиповић, и.г.	
	сарадници:	Милена Петричевић, и.г.	
	Датум израде:	март, 2016. год.	
	Печат и потпис:		

ДЕТАЉИ ВЕЗА Р=1:10



попречна затега

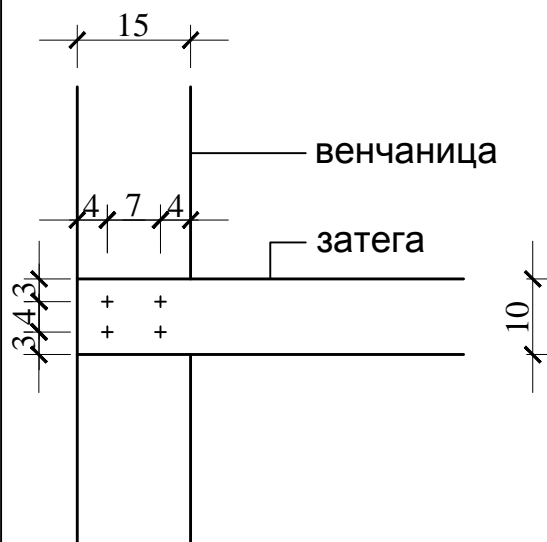


подужна затега

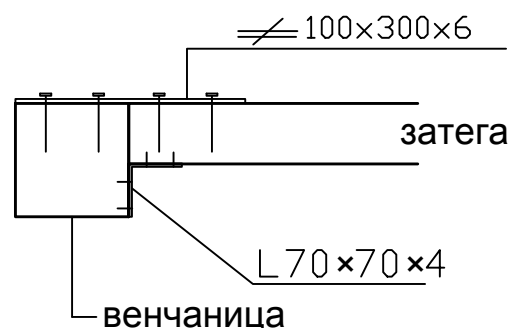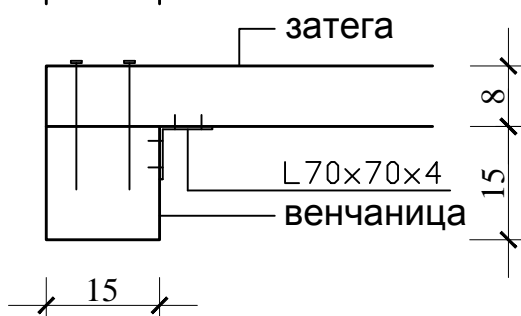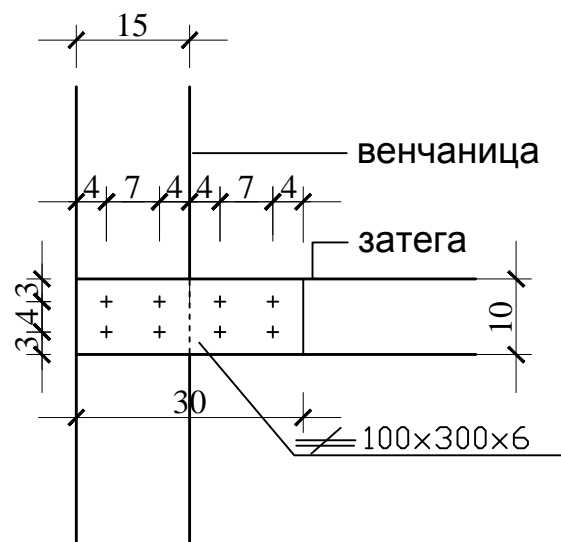

укљештење стуба

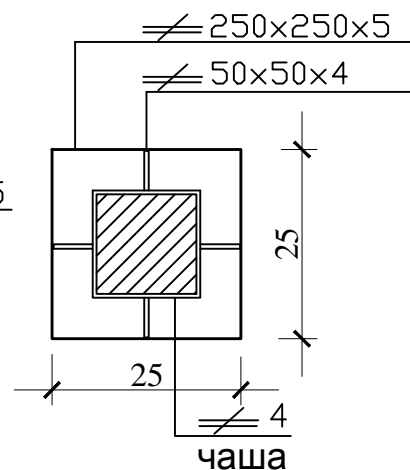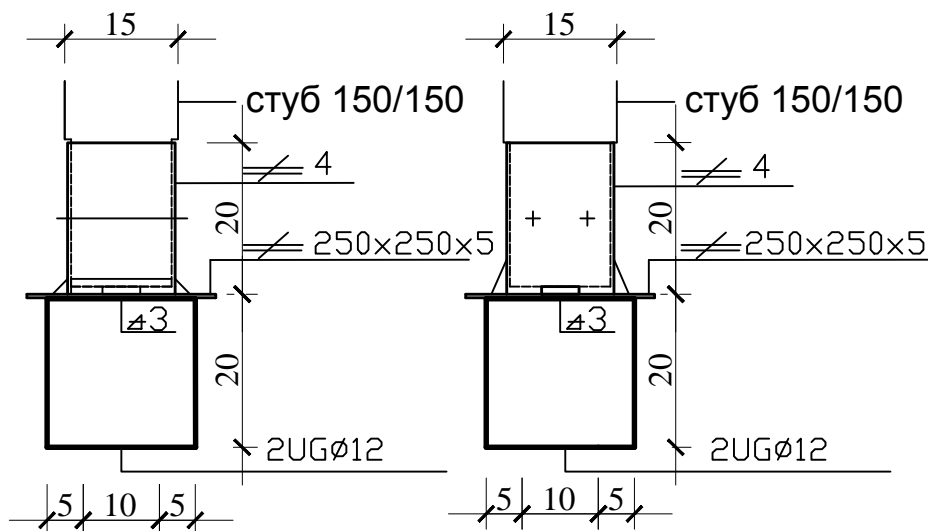

- четинар I,II класе
- ексери Е70
- завртњеви М12

ШГД 1	Носилац израде техничке документације:		Размера:	Број цртежа :
	 Обреновац, Вука Караџића бр.99д		1:10	10
Врста техничке документације: ДОЗВОЛУ Део пројекта: АРХИТЕКТУРА	Назив цртежа: ДЕТАЉИ ВЕЗА			
	Објекат:	ИЗГРАДЊА ЛЕТЊИКОВЦА НА КП 538/1 КО РВАТИ		
	Инвеститор:	ЈП за изградњу Обреновца		Печат и потпис:
	Одговорни пројектант:	Боривој Ђорђевић, д.и.г. 310 2777 03 бр. лиценце		
	сарадници:	Павле Филиповић, и.г.		
сарадници:	Милена Петричевић, и.г.			
Датум израде:	март, 2016.год.			